

40000

40500

41000

41500

4375000


4375000

4370000

4370000

4365000

4365000

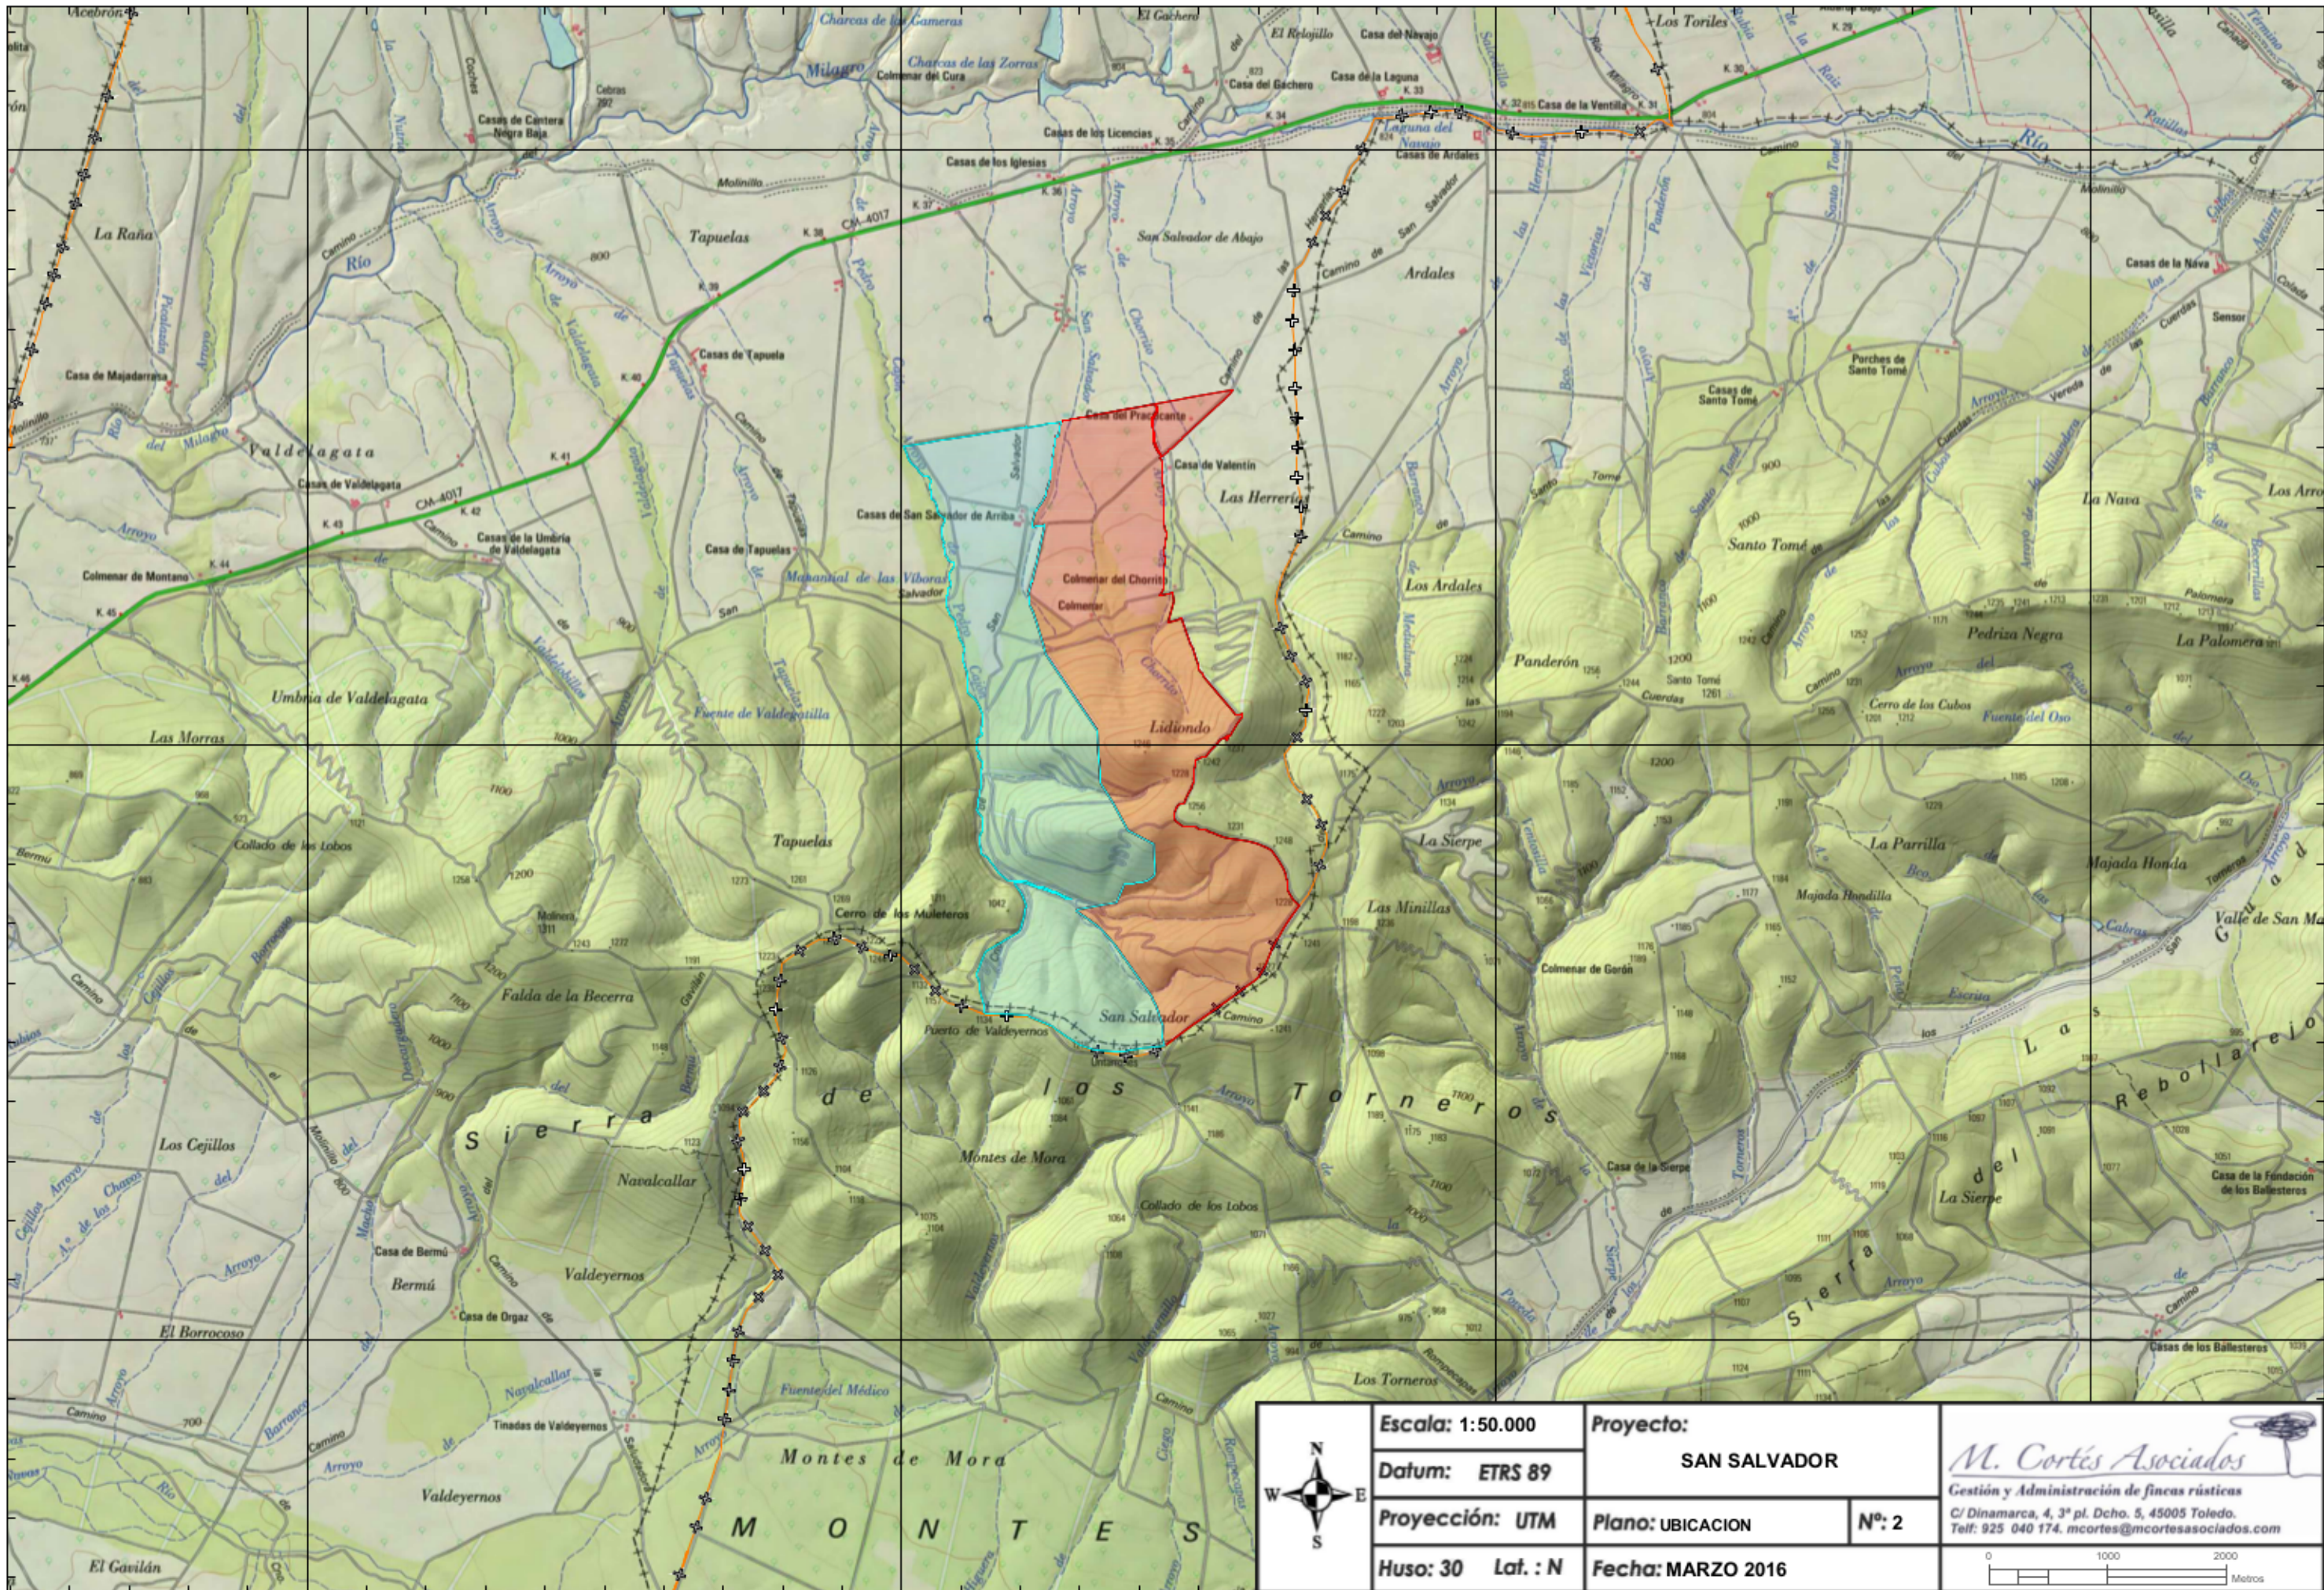

Escala: 1:50.000	Proyecto: SAN SALVADOR
Datum: ETRS 89	
Proyección: UTM	Plano: UBICACION
Huso: 30 Lat.: N	Nº: 2
Fecha: MARZO 2016	

M. Cortés Asociados
 Gestión y Administración de fincas rústicas
 C/ Dinamarca, 4, 3º pl. Dcho. 5, 45005 Toledo.
 Telf: 925 040 174. mcortes@mcortesasociados.com

40000

40500

41000

41500