


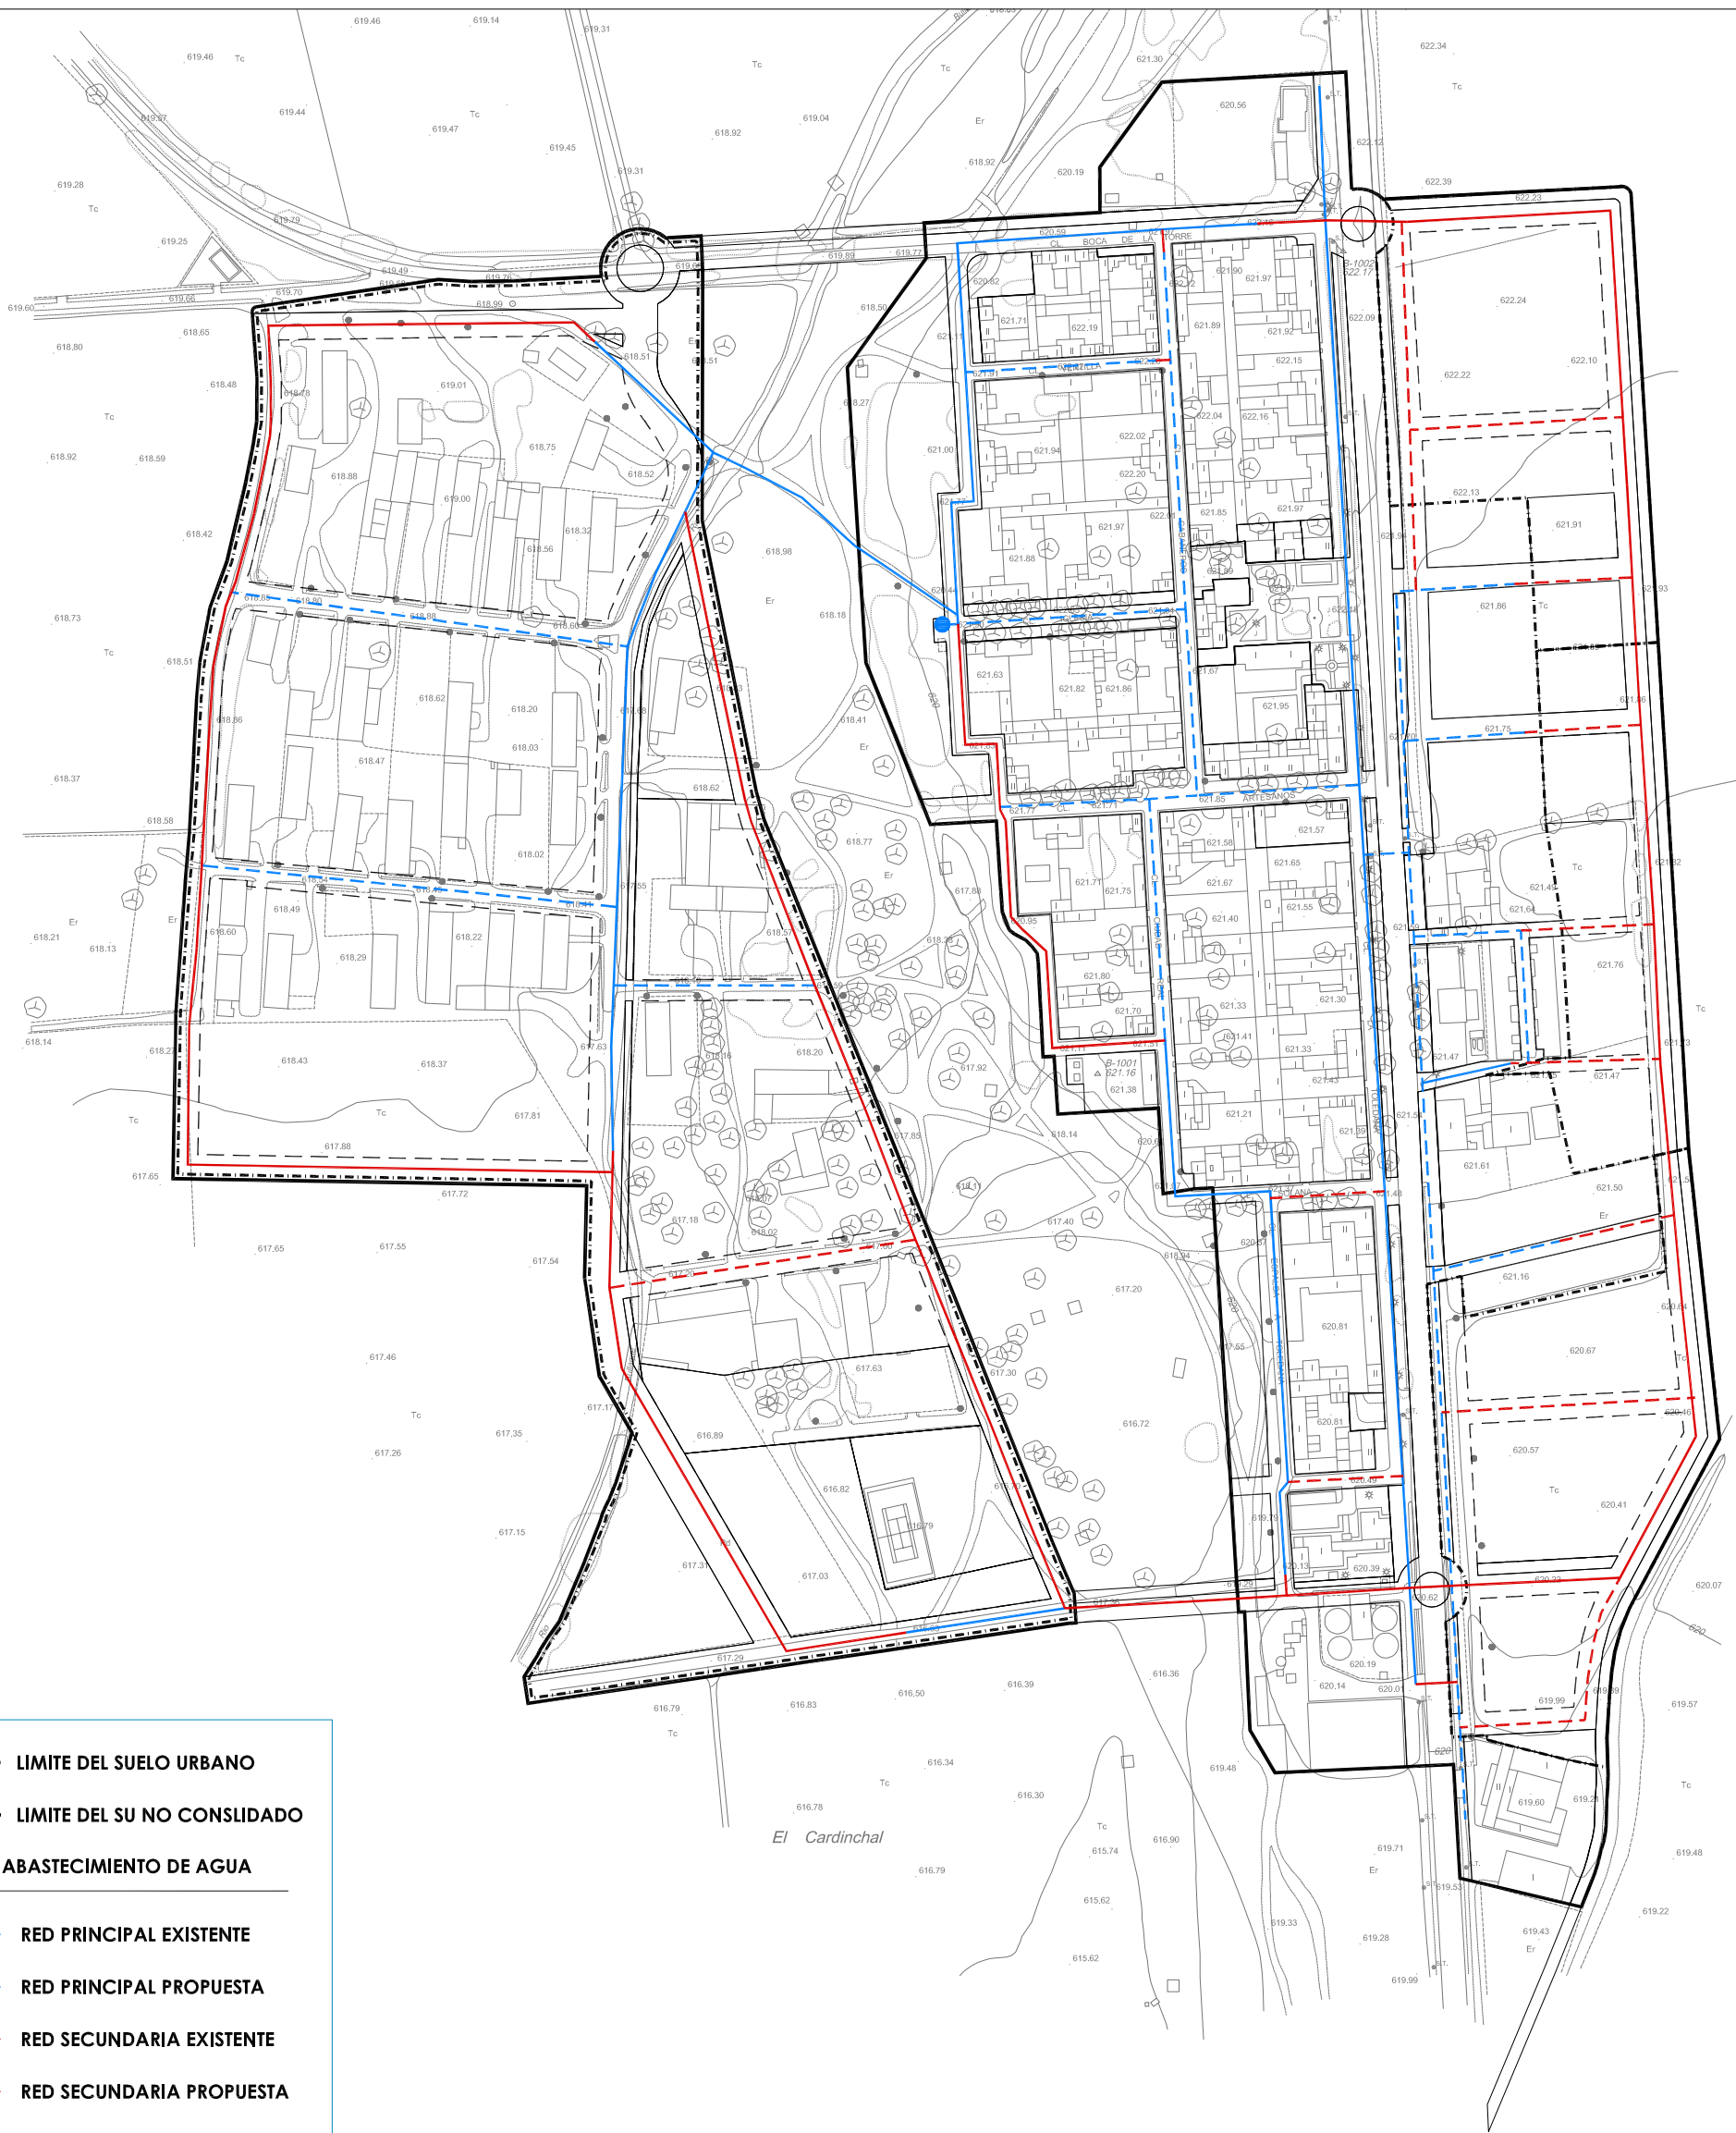

Esquema de Trazado de la Red de Abastecimiento de Agua Potable

Pueblonuevo

plano **O.D.2.2**

Plano de Ordenación

Documento para Información Pública

Enero, 2016

Plan de Ordenación Municipal

Retuerta del Bullaque. Ciudad Real

urbanatura . calle záncara nº3 2ªa . ciudad real - tfo/fax 926 21 69 74 . www.urbanatura.com

Escala 1 / 3.000



promotor: ayuntamiento
retuerta del bullaque
arquitecto
fernando gallego gutiérrez

