








 LIMITE DEL SUELO URBANO	ZONAS DE ORDENACIÓN URBANÍSTICAS (ZOUS)	DOTACIONES
 LIMITE DEL SUELO URBANIZABLE	 ZOU-1 CASCO ANTIGUO	 EQUIPAMIENTOS EXISTENTES
	 ZOU-2 ENSANCHE RETUERTA	 EQUIPAMIENTOS PROPUESTOS
	 ZOU-3 CIUDAD JARDÍN	 ZONAS VERDES EXISTENTES
		 ZONAS VERDES PROPUESTAS



Zonas de Ordenación Urbanística
Retuerta del Bullaque

Plano de Ordenación
Documento para Información Pública

Enero, 2016

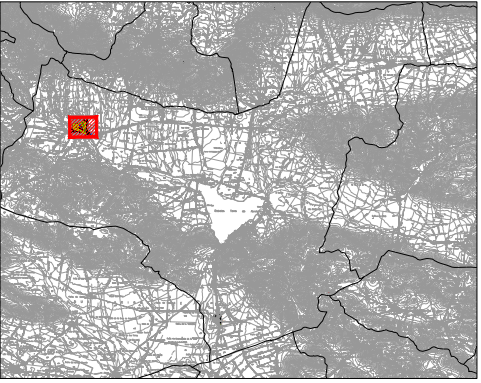Plan de Ordenación Municipal
Retuerta del Bullaque. Ciudad Real

urbanatura . calle záncara nº3 2ºa . ciudad real - tño/fax 926 21 69 74 . www.urbanatura.com

plano **O.E.3.1**

Escala 1 / 4.000



promotor: ayuntamiento

retuerta del bullaque



arquitecto

fernando gallego Gutiérrez



www.urbanatura.com



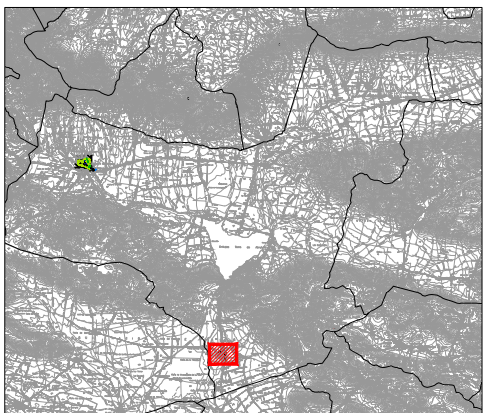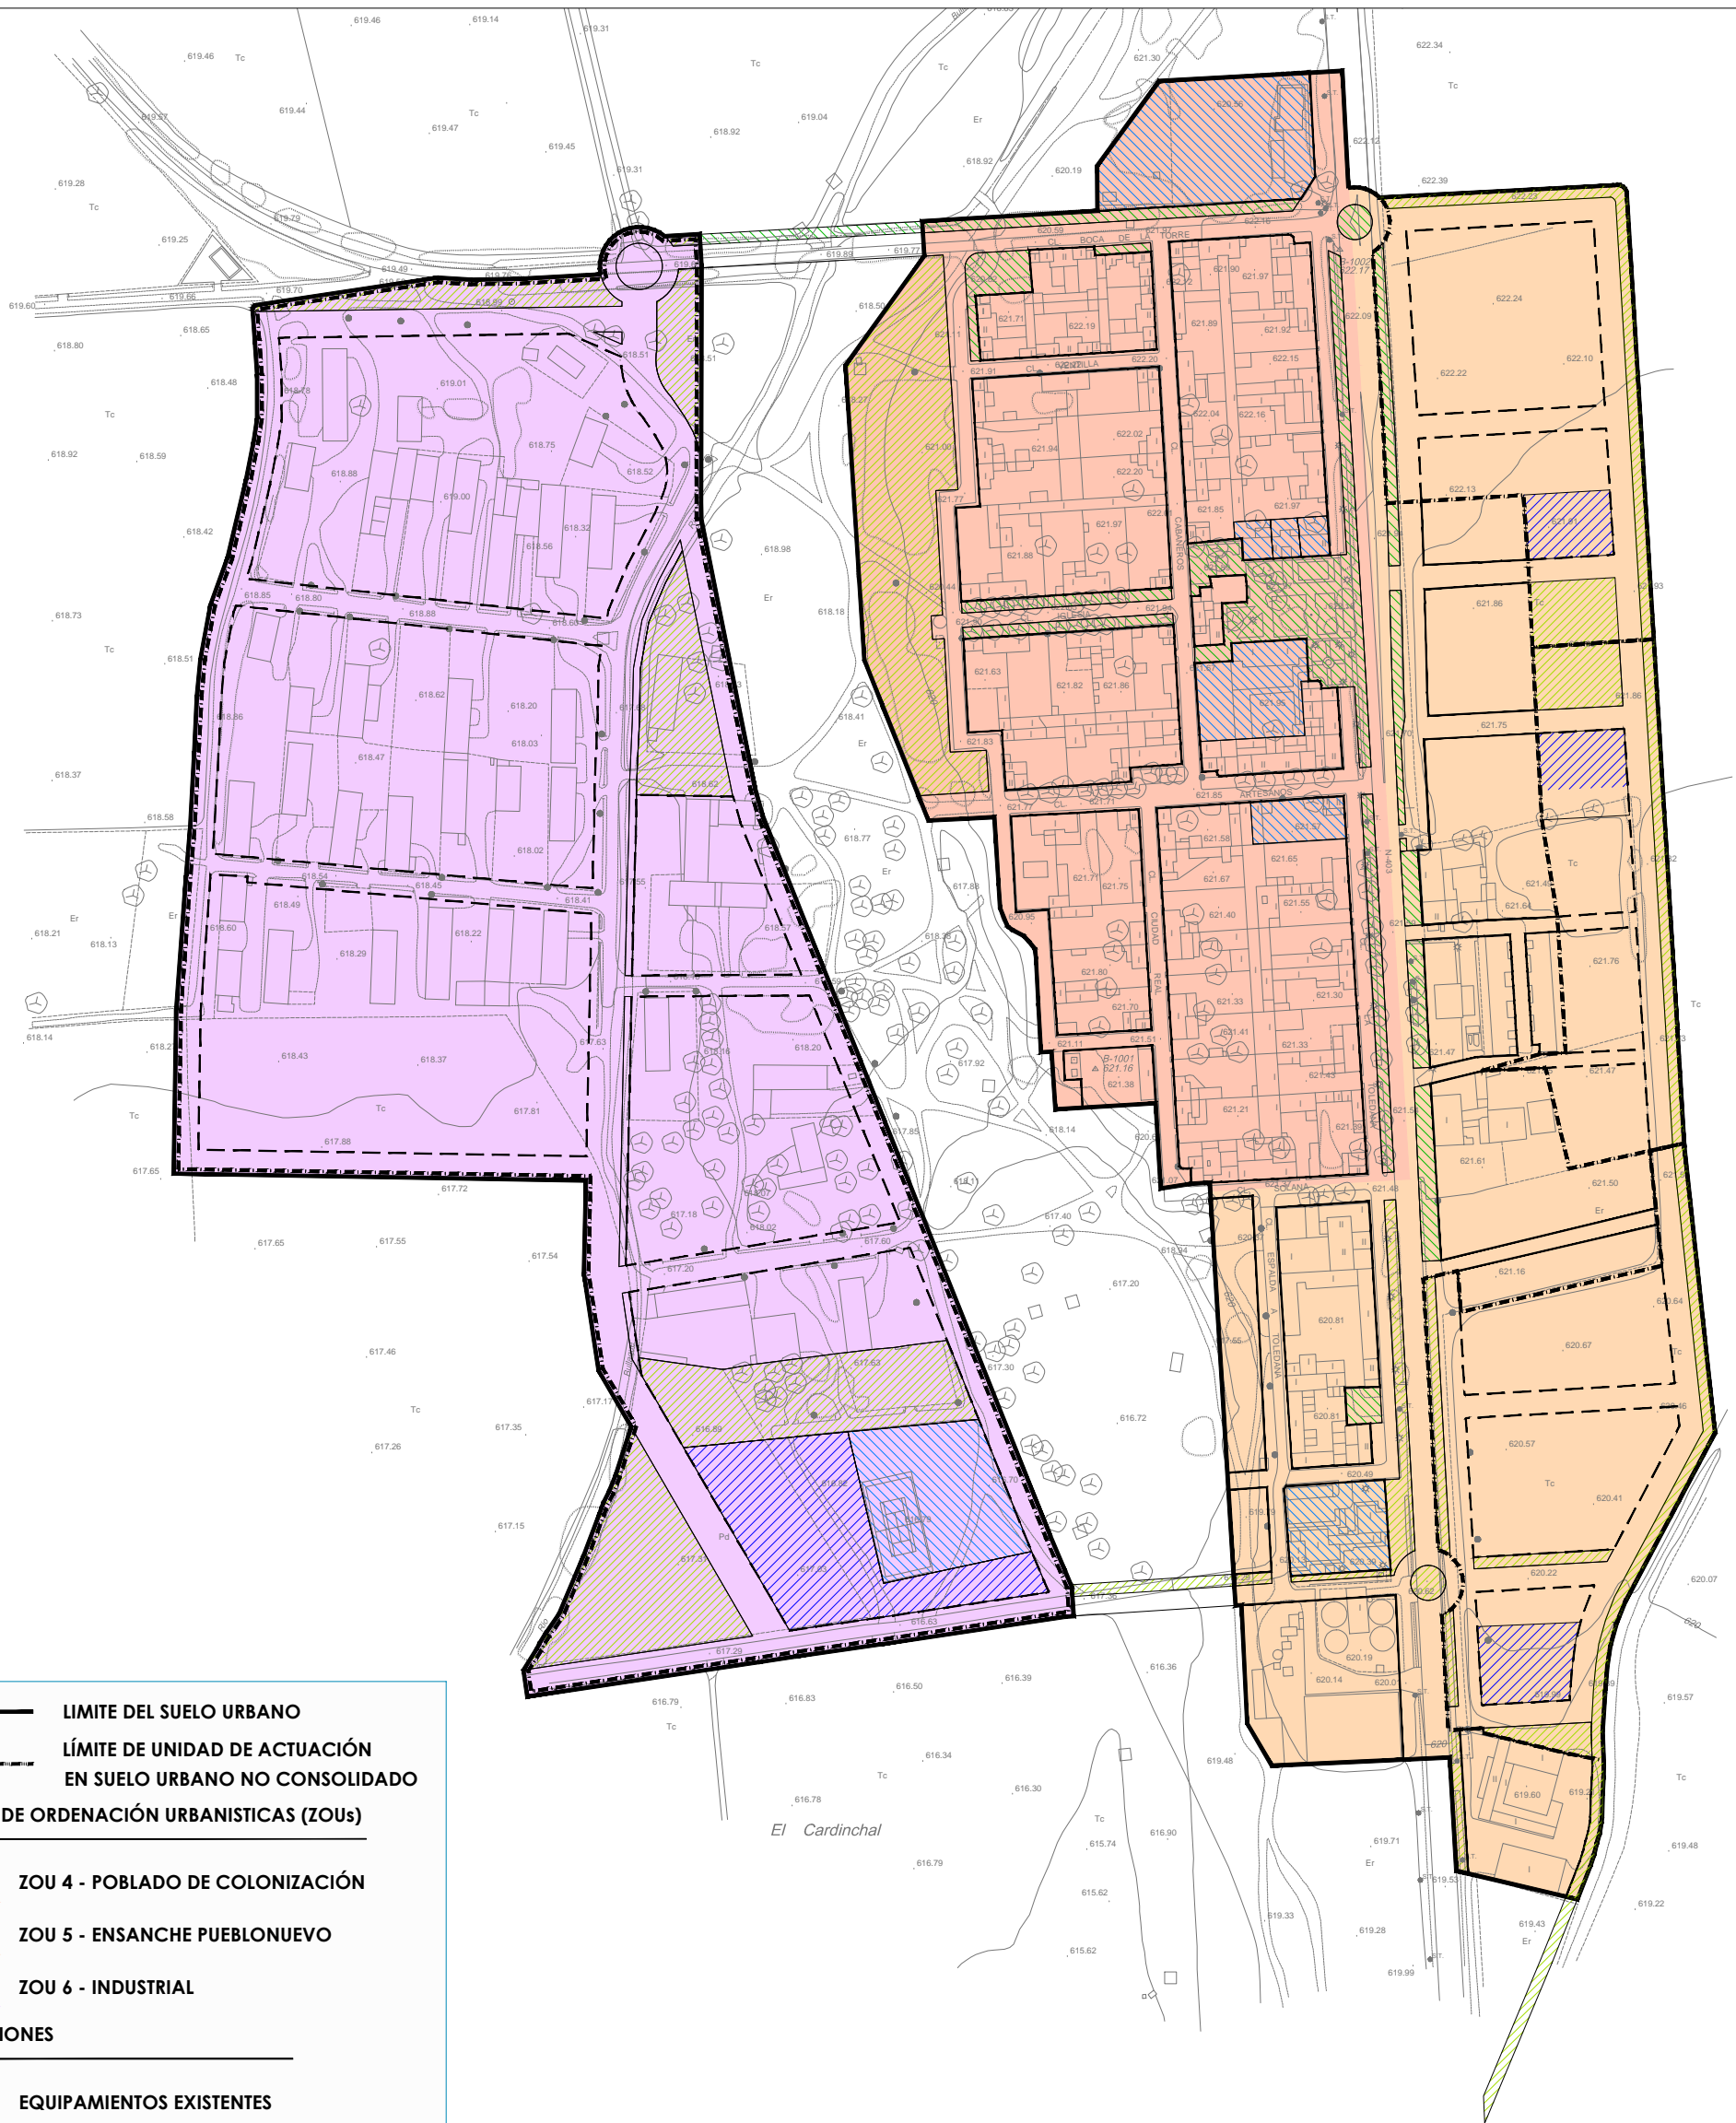

Zonas de Ordenación Urbanística
Pueblonuevo

Plano de Ordenación
Documento para Información Pública

Enero, 2016

Plan de Ordenación Municipal
Retuerta del Bullaque. Ciudad Real

urbanatura . calle zancara nº3 2ªa . ciudad real - tfno/fax 926 21 69 74 . www.urbanatura.com

plano **O.E.3.2**

Escala 1 / 3.000

promotor: ayuntamiento
retuerta del bullaque
arquitecto
fernando gallego gutiérrez

