


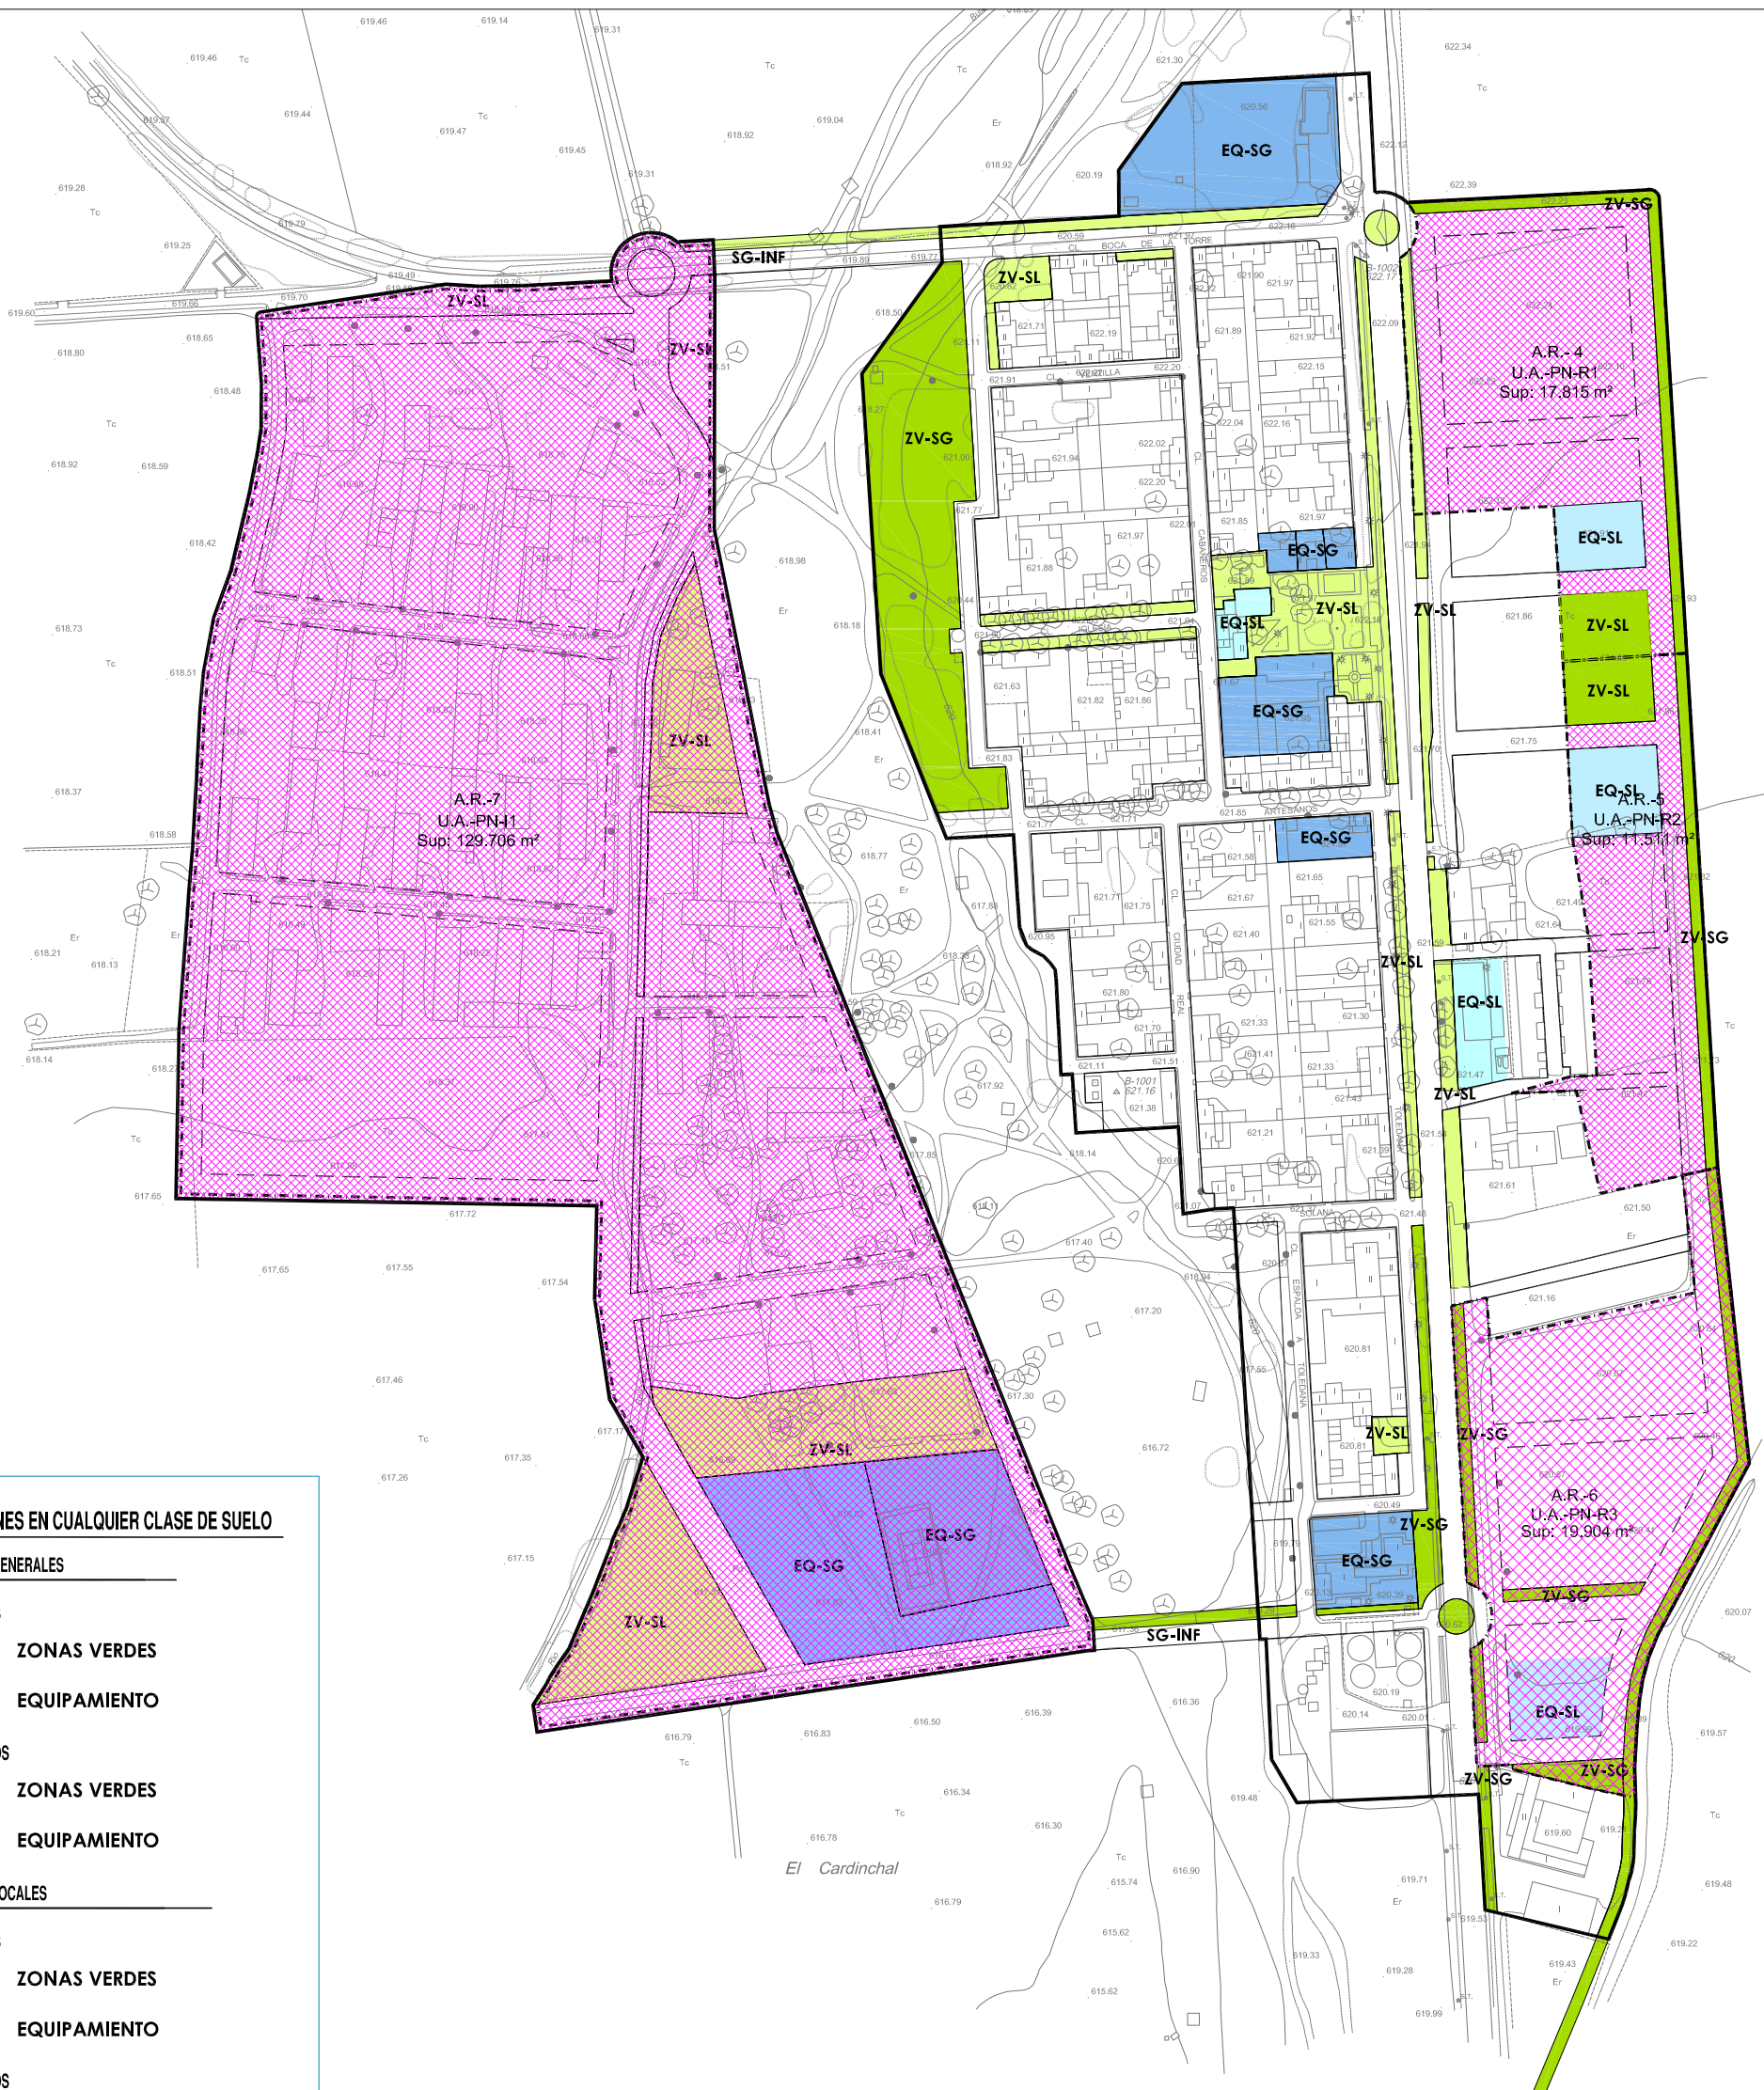

DOTACIONES EN CUALQUIER CLASE DE SUELO

SISTEMAS GENERALES

EXISTENTES

- ZV-SG** ZONAS VERDES
- EQ-SG** EQUIPAMIENTO

PROPUESTOS

- ZV-SG** ZONAS VERDES
- EQ-SG** EQUIPAMIENTO

SISTEMAS LOCALES

EXISTENTES

- ZV-SL** ZONAS VERDES
- EQ-SL** EQUIPAMIENTO

PROPUESTOS


- ZV-SL** ZONAS VERDES
- EQ-SL** EQUIPAMIENTO

OTRAS DOTACIONES

EXISTENTES

- EQ-P** EQUIPAMIENTO PRIVADO

- LIMITE DEL SUELO URBANO
- - -** LIMITE DEL SU NO CONSOLIDADO
- ÁREAS DE REPARTO (A.R.)**
- A.R.-X**

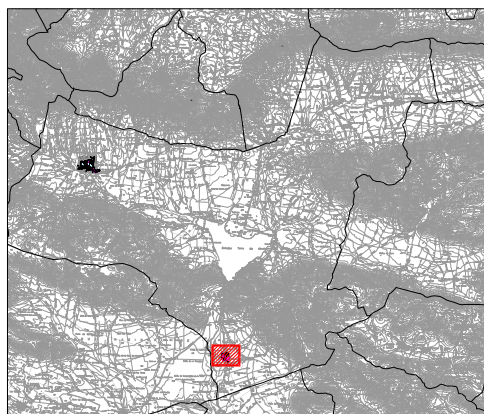

Sistemas Generales de Comunicaciones, Equipamientos y Espacios Libres. Áreas de Reparto

Pueblonuevo

plano **O.E.4.2**

Plano de Ordenación

Documento para Información Pública

Enero, 2016

Plan de Ordenación Municipal

Retuerta del Bullaque. Ciudad Real

urbanatura . calle záncara nº3 2ªa . ciudad real - tfo/fax 926 21 69 74 . www.urbanatura.com

Escala 1 / 3.000



promotor: ayuntamiento
retuerta del bullaque
arquitecto
fernando gallego gutiérrez

