


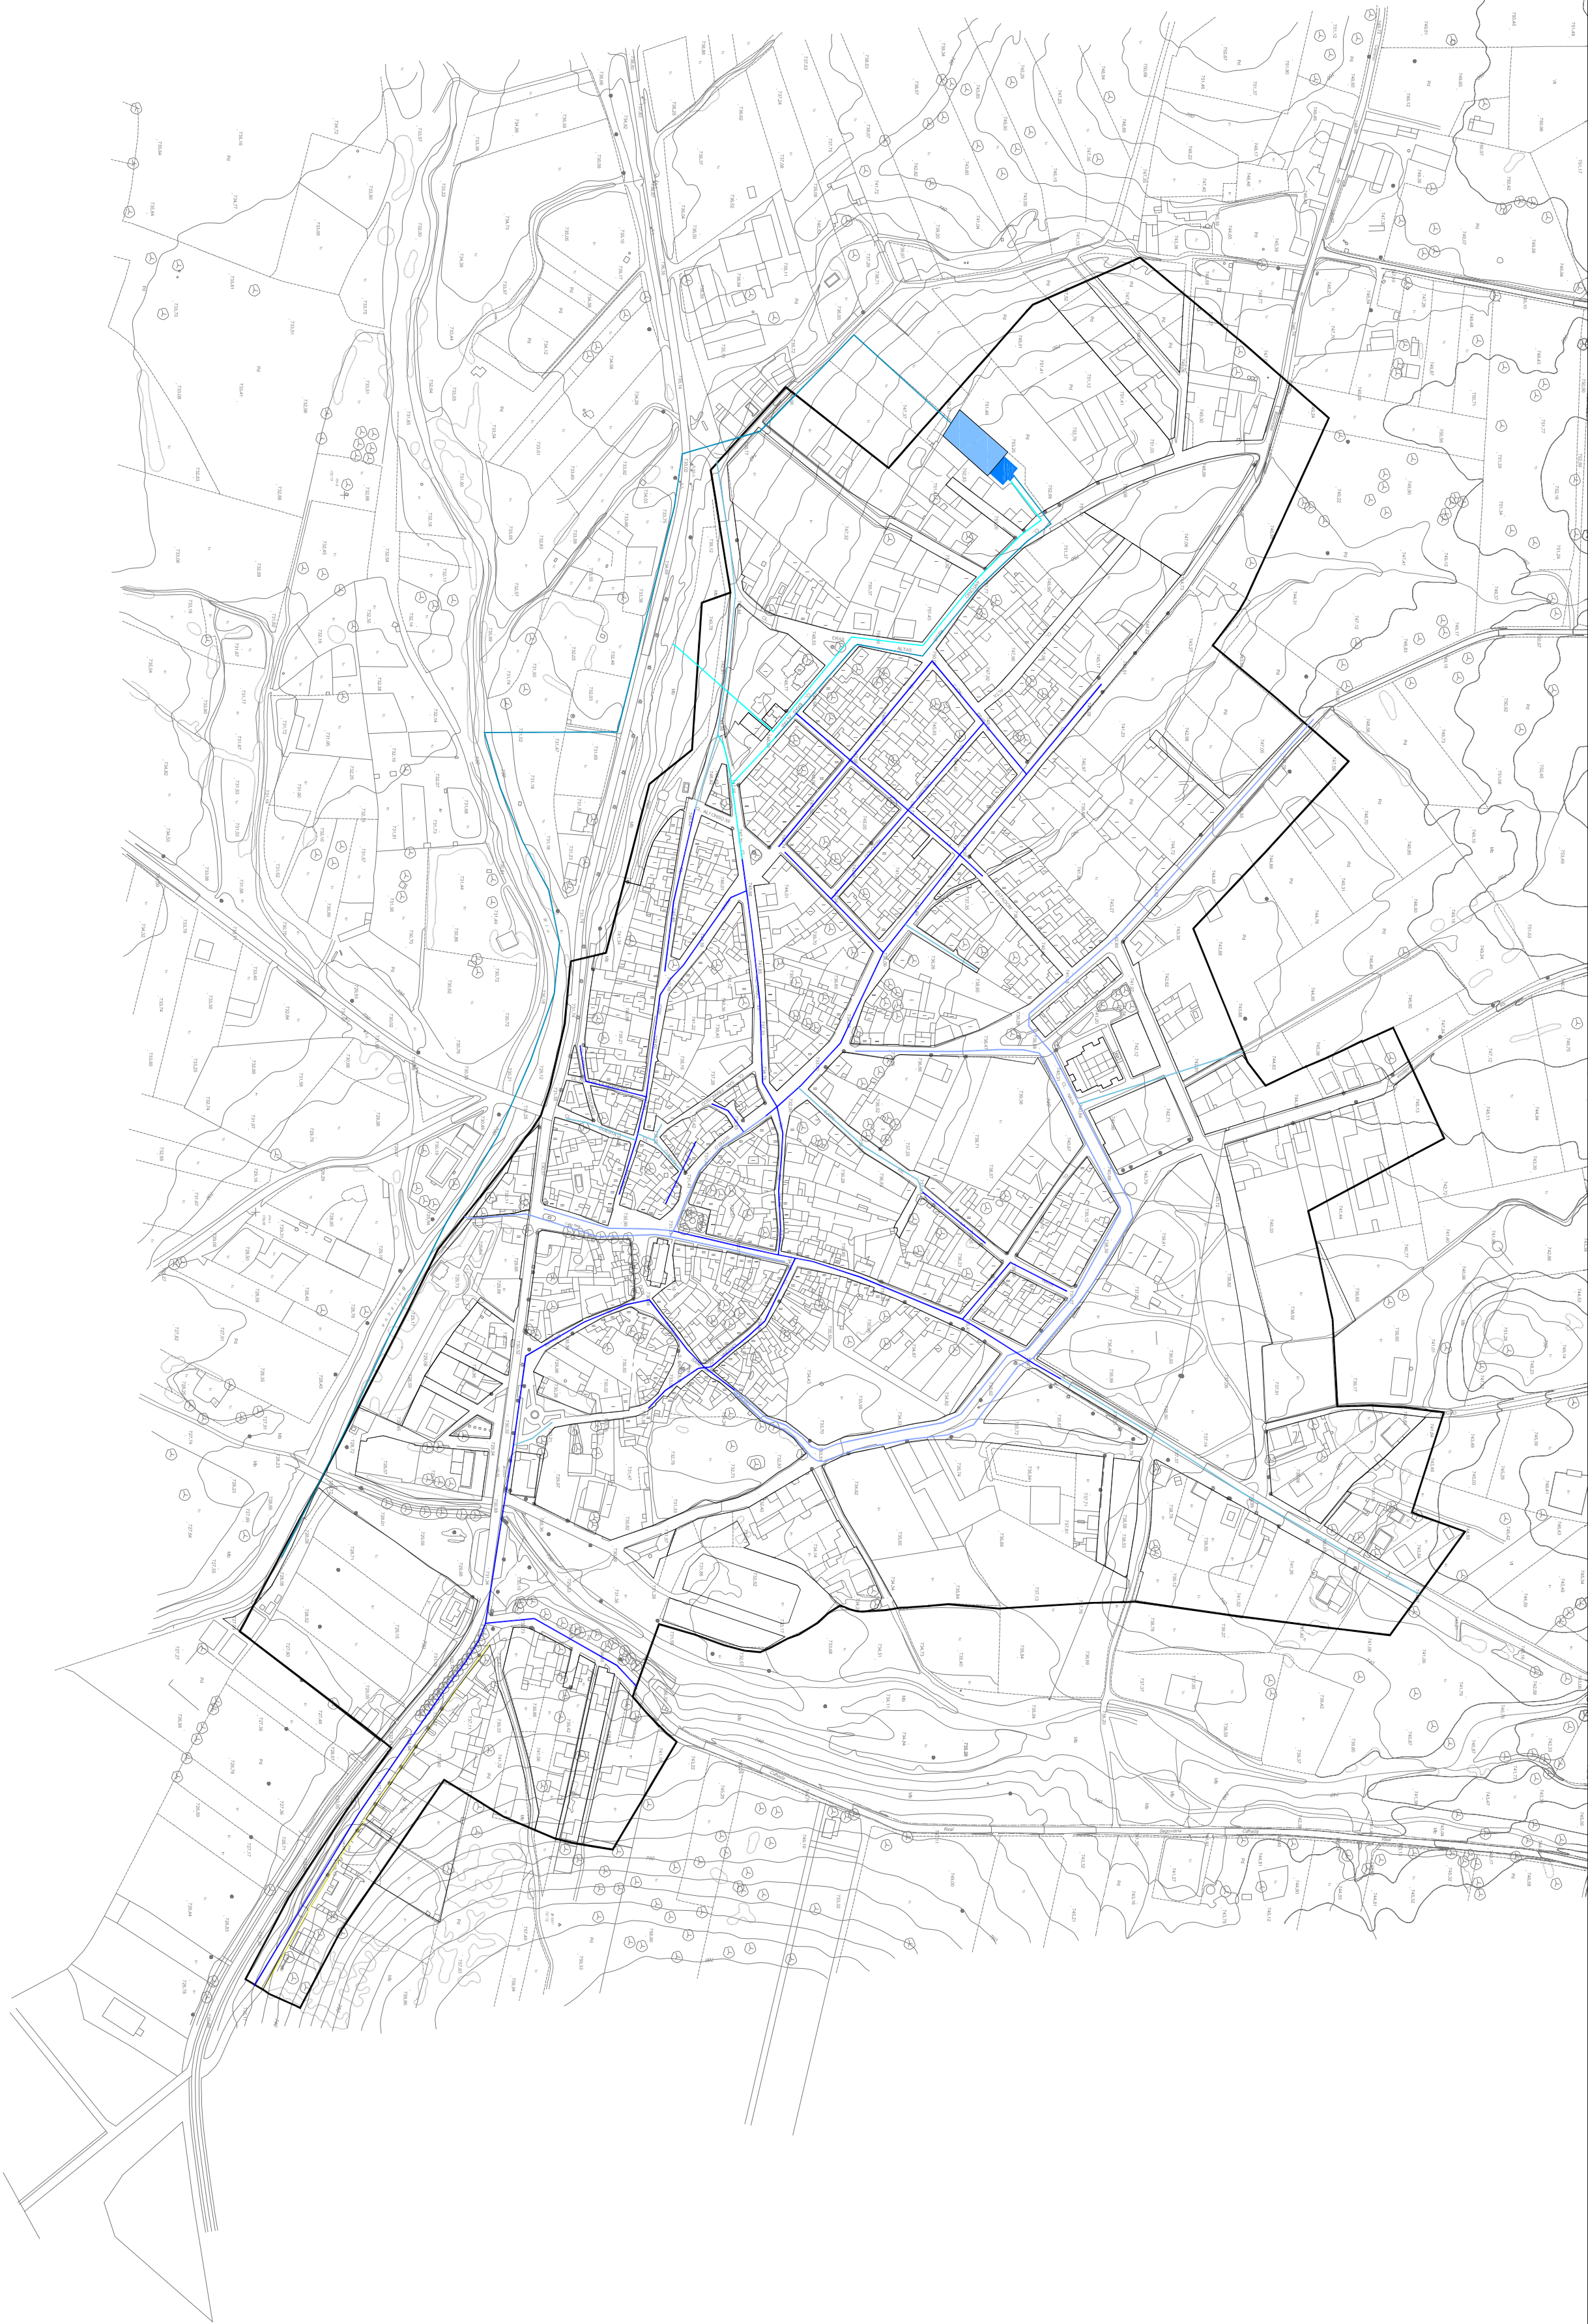

— LIMITE DEL SUELO URBANO

RED ABASTECIMIENTO DE AGUA

ELEMENTOS DE LA RED

DEPOSITOS DE ACUMULACION

POTABILIZADORA


TUBERIA DE 125 mm

TUBERIA DE 100 mm

TUBERIA DE 80 mm

TUBERIA DE 63 mm

TUBERIA DE 50 mm

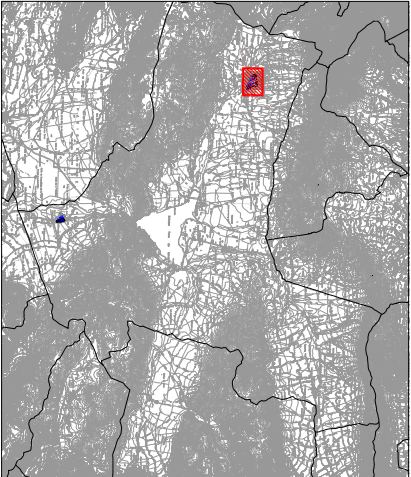

Red de Abastecimiento de Agua

Retuerta del Bullaque

Plano de Información

Documento para Información Pública

Enero 2016

Plan de Ordenación Municipal

Retuerta del Bullaque. Ciudad Real

urbanatura . calle zincara nº3 2ºa . ciudad real - tlf:0135 926 21 69 74 . www.urbanatura.com

plano 1.7.1

Escala 1 / 4.000

promotor: ayuntamiento

retuerta del bullaque

arquitecto fernando gallego gutierrez



www.urbanatura.com