

SUELO URBANO
SUELO URBANO CONSOLIDADO

—

LÍMITE SUELO URBANO

CA

CASCO ANTIGUO

EN

ENSANCHE

CJ

CIUDAD JARDÍN

POPO-RB

PROYECTO DE OBRA PÚBLICA ORDINARIA

—

ALINEACIONES OFICIALES

ALINEACIONES PROPUESTAS

SUELO URBANO NO CONSOLIDADO

LÍMITE DE UNIDADES DE ACTUACIÓN

U.A.-RB-R

USO MAYORITARIO RESIDENCIAL

ORDENACIÓN ORIENTATIVA:

ALINEACIONES

DOTACIONES EN CUALQUIER CLASE DE SUELO

SISTEMAS GENERALES

EXISTENTES

ZV-SG

ZONAS VERDES

EQ-SG

EQUIPAMIENTO

PROPUUESTOS

ZV-SG

ZONAS VERDES

EQ-SG

EQUIPAMIENTO

SISTEMAS LOCALES

EXISTENTES

ZV-SL

ZONAS VERDES

EQ-SL

EQUIPAMIENTO

PROPUUESTOS

ZV-SL

ZONAS VERDES

EQ-SL

EQUIPAMIENTO

OTRAS DOTACIONES

EXISTENTES

EQ-P

EQUIPAMIENTO PRIVADO

CATÁLOGO DE BIENES Y ESPACIOS PROTEGIDOS

□

ELEMENTO CATALOGADO

ZONA DE PROTECCIÓN 50 m. DEL CEMENTERIO

Calificación del Suelo y Gestión; Alineaciones y Rasantes
Retuerta del Bullaque

Plano de Ordenación
Documento para Información Pública

Enero, 2016

Plan de Ordenación Municipal
Retuerta del Bullaque. Ciudad Real

urbanatura - calle záncara nº3 2ªa - ciudad real - tlfno/fax 926 21 69 74 - www.urbanatura.com

plano **O.D.1.1.0**


Escala 1/2.500

promotor: ayuntamiento
retuerta del bullaque
arquitecto: fernando gallego gutierrez

URBANATURA

www.urbanatura.com

Nota: Cada número corresponde a una ficha del Catálogo

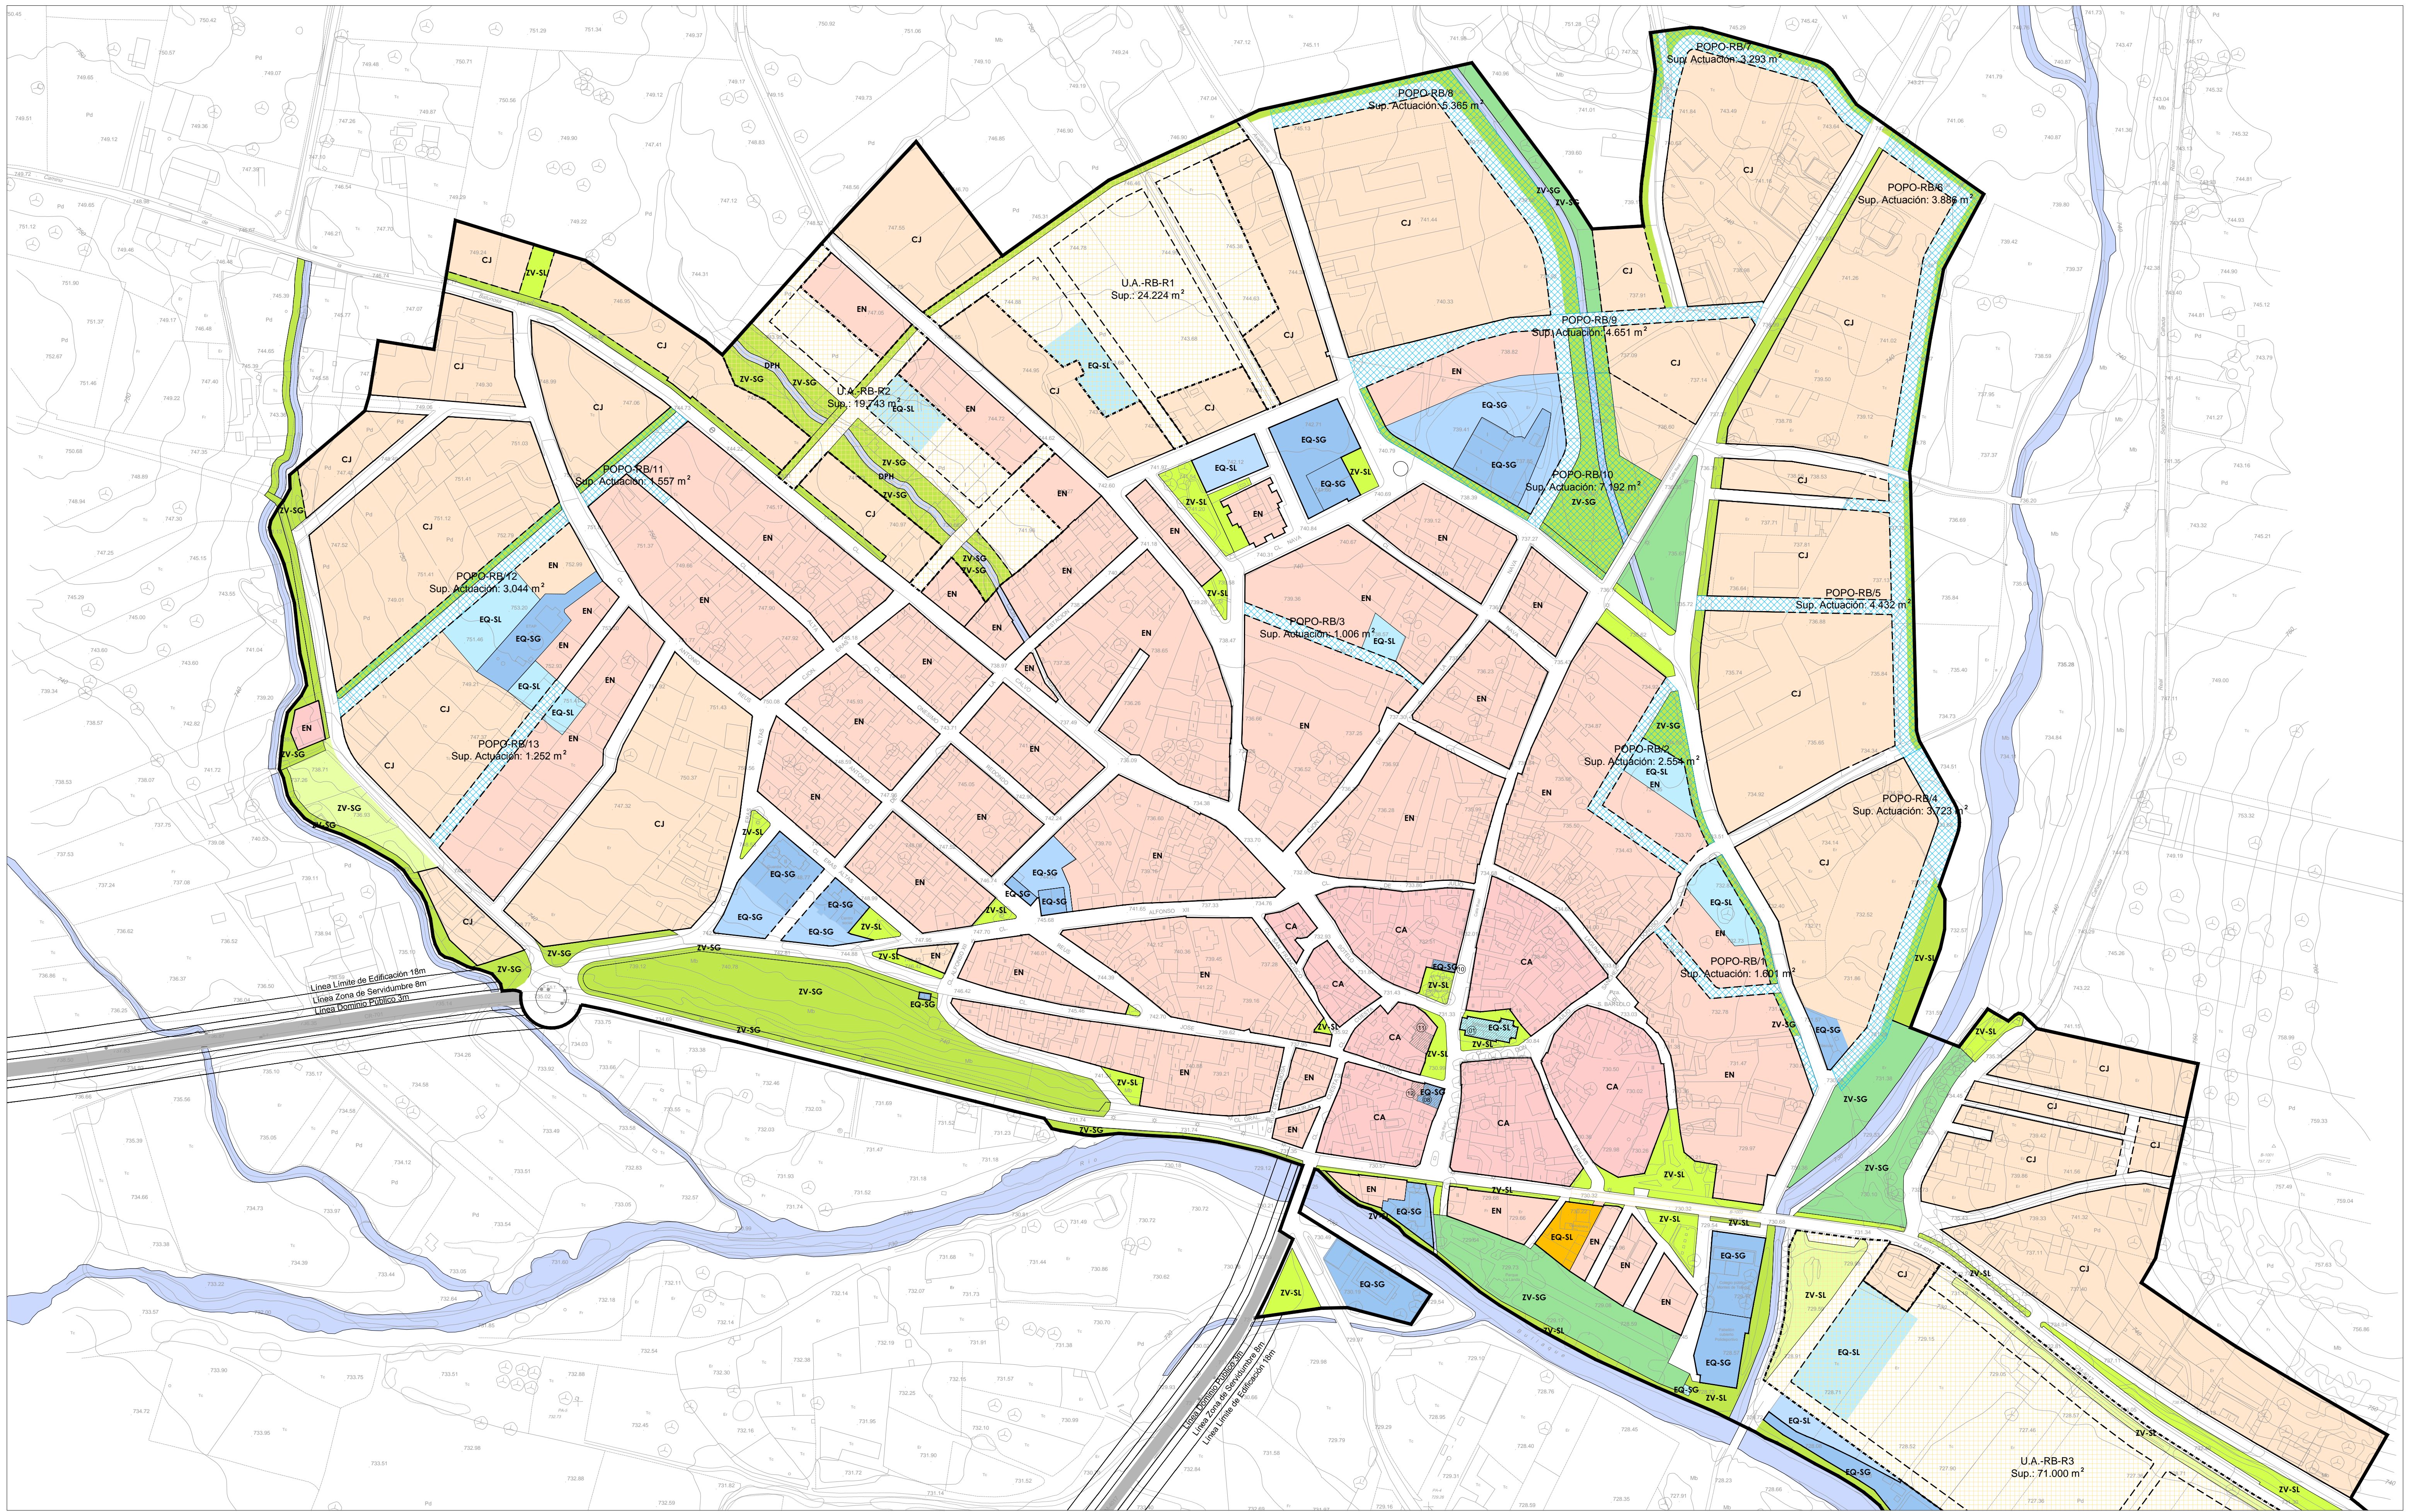

SUELO URBANO
SUELO URBANO CONSOLIDADO

—

 LÍMITE SUELO URBANO

CA

 CASCO ANTIGUO

EN

 ENSANCHE

CJ

 CIUDAD JARDÍN

POPO-RB

 PROYECTO DE OBRA PÚBLICA ORDINARIA

—

 ALINEACIONES OFICIALES

- - -

 ALINEACIONES PROPUESTAS

SUELO URBANO NO CONSOLIDADO

- - -

 LÍMITE DE UNIDADES DE ACTUACIÓN

U.A.-RB-R

 USO MAYORITARIO RESIDENCIAL

ORDENACIÓN ORIENTATIVA:

- - -

 ALINEACIONES

DOTACIONES EN CUALQUIER CLASE DE SUELO

SISTEMAS GENERALES

EXISTENTES

ZV-SG

 ZONAS VERDES

EQ-SG

 EQUIPAMIENTO

PROPUUESTOS

ZV-SG

 ZONAS VERDES

EQ-SG

 EQUIPAMIENTO

SISTEMAS LOCALES

EXISTENTES

ZV-SL

 ZONAS VERDES

EQ-SL

 EQUIPAMIENTO

PROPUUESTOS

ZV-SL

 ZONAS VERDES

EQ-SL

 EQUIPAMIENTO

OTRAS DOTACIONES

EXISTENTES

EQ-P

 EQUIPAMIENTO PRIVADO

CATÁLOGO DE BIENES Y ESPACIOS PROTEGIDOS

OTROS ELEMENTOS CATALOGADOS

⊗

 ELEMENTO CATALOGADO

—

 ZONA DE PROTECCIÓN 50 m. DEL CEMENTERIO

Calificación del Suelo y Gestión; Alineaciones y Rasantes
Retuerta del Bullaque

plano **O.D.1.1.1**

Escala 1/2.000


promotor: ayuntamiento

retuerta del bullaque

proyectado: fernando gallego gutierrez

Plan de Ordenación Municipal
Retuerta del Bullaque. Ciudad Real

urbanatura - calle záncara nº3 2ª - ciudad real - tlfno/fax 926 21 69 74 - www.urbanatura.com

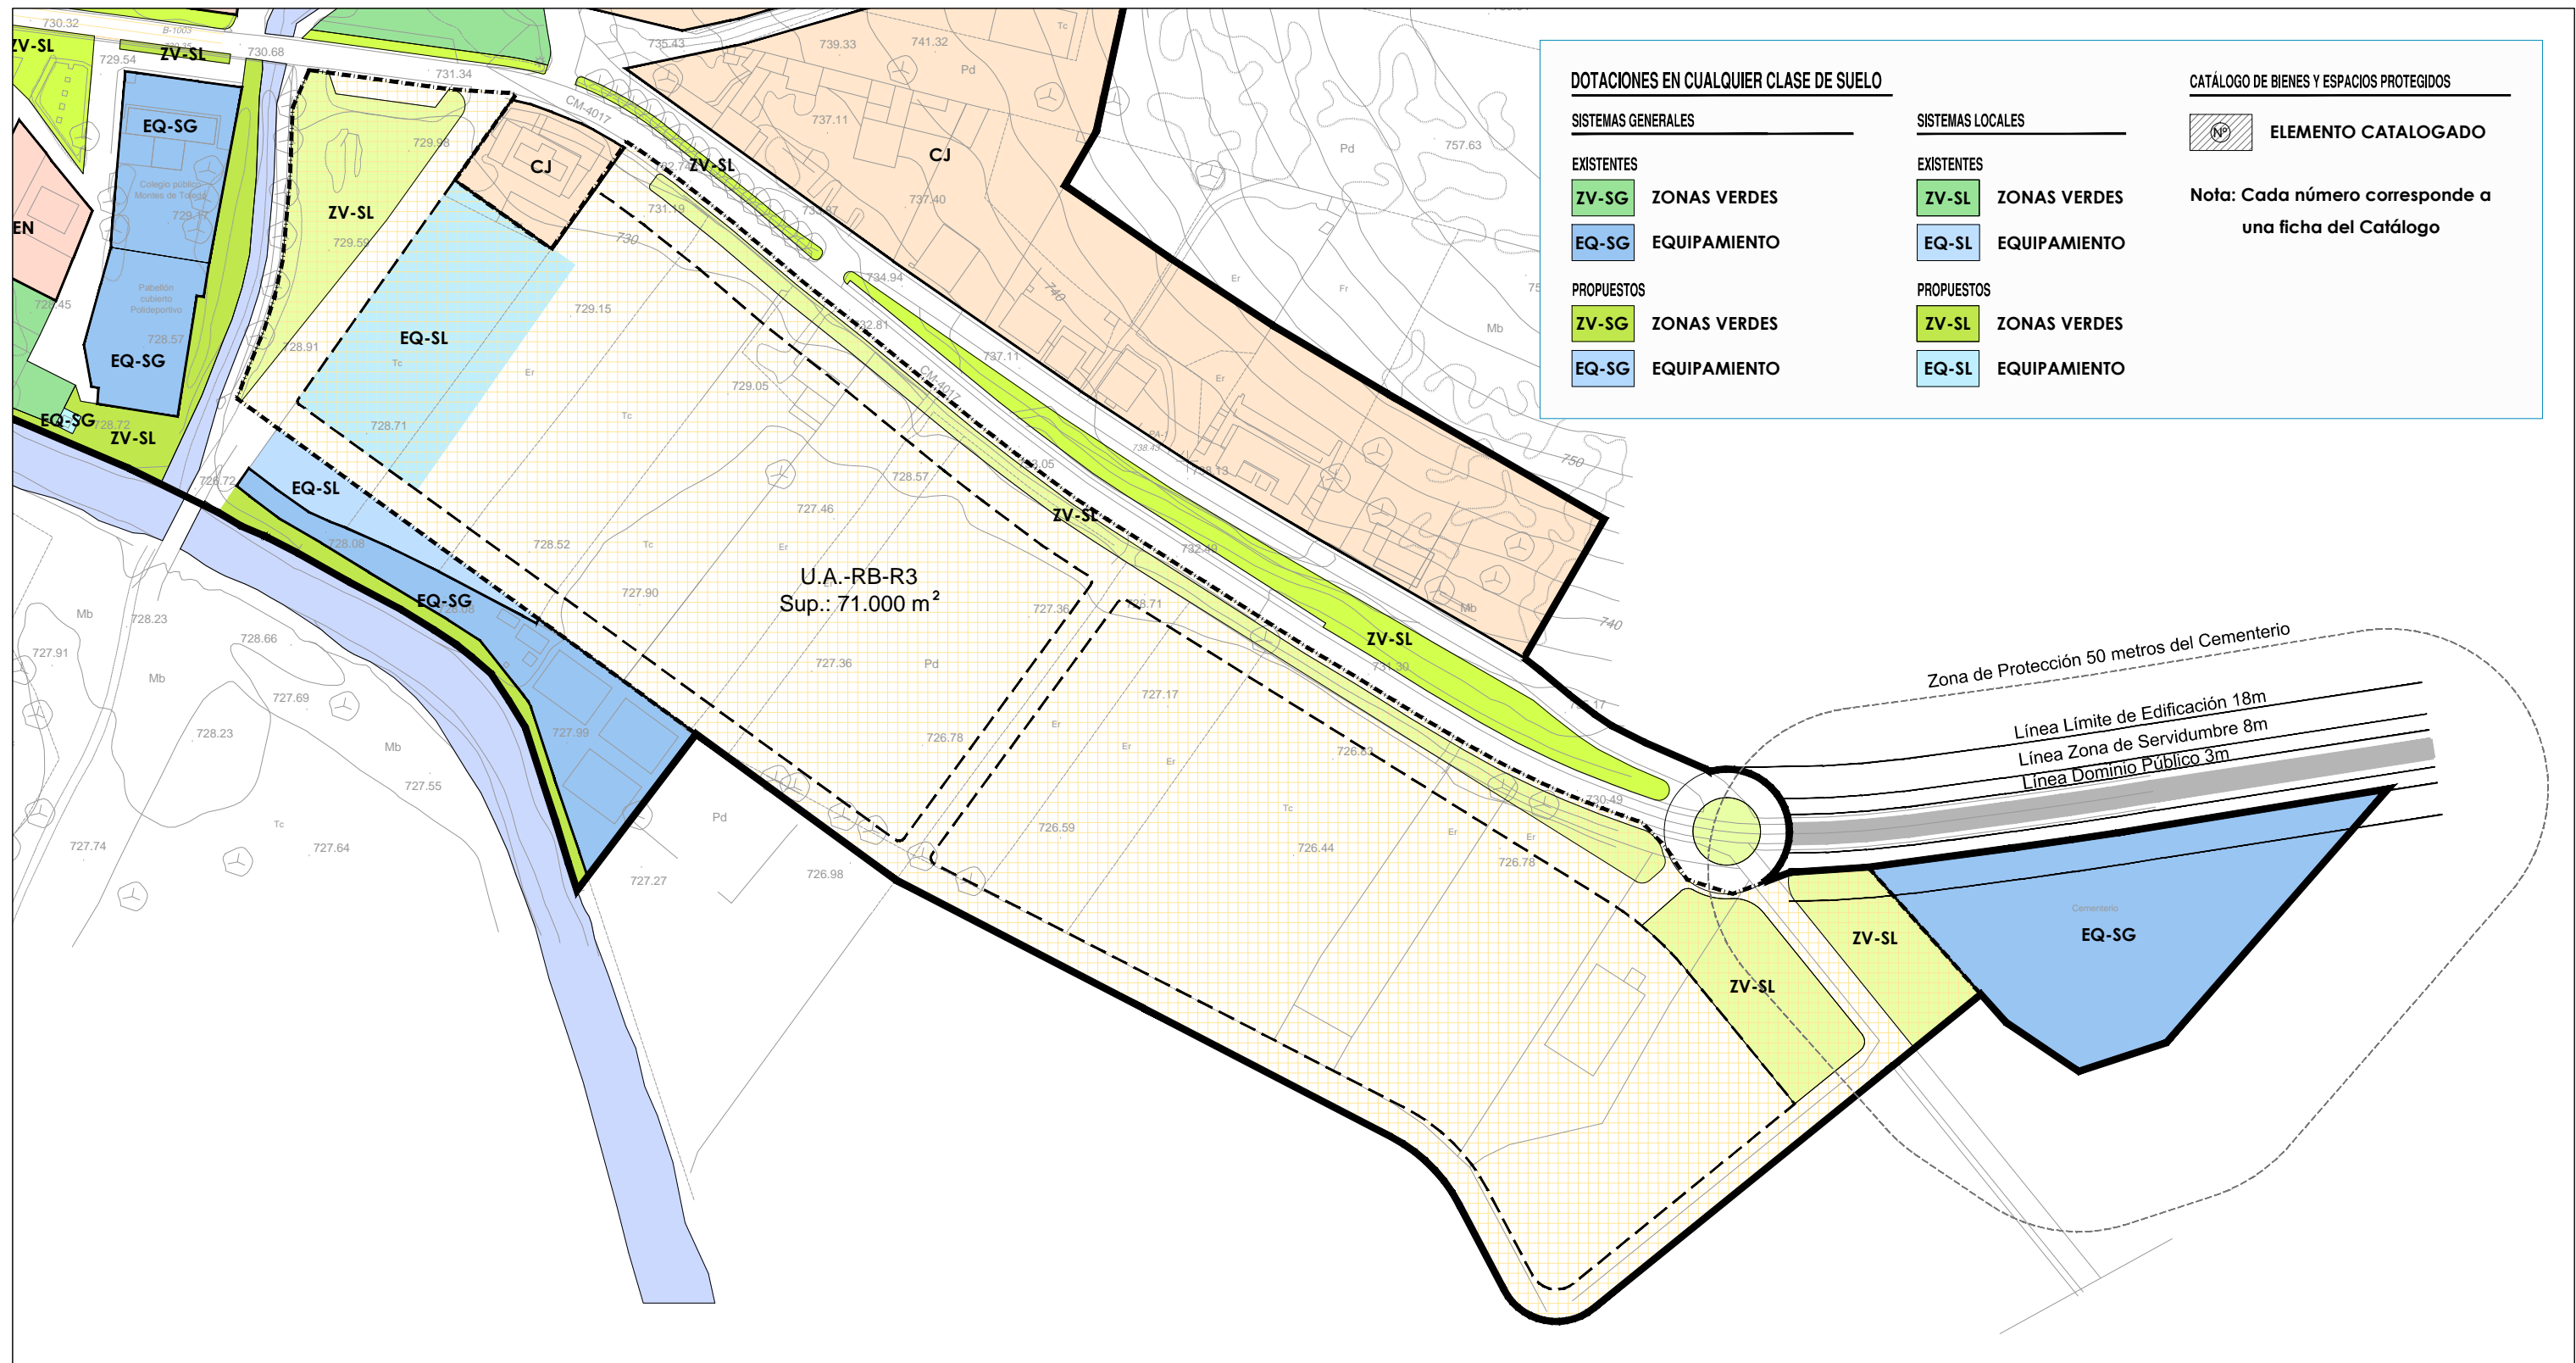

SUELO URBANO

SUELO URBANO CONSOLIDADO

— LÍMITE SUELO URBANO

- CA CASCO ANTIGUO
- EN ENSANCHE
- CJ CIUDAD JARDÍN
- POPO-RB PROYECTO DE OBRA PÚBLICA ORDINARIA

— ALINEACIONES OFICIALES
- - - ALINEACIONES PROPUESTAS


SUELO URBANO NO CONSOLIDADO

- - - LÍMITE DE UNIDADES DE ACTUACIÓN

- U.A.-RB-R USO MAYORITARIO RESIDENCIAL

ORDENACIÓN ORIENTATIVA:
- - - ALINEACIONES

----- ZONA DE PROTECCIÓN
50 m. DEL CEMENTERIO

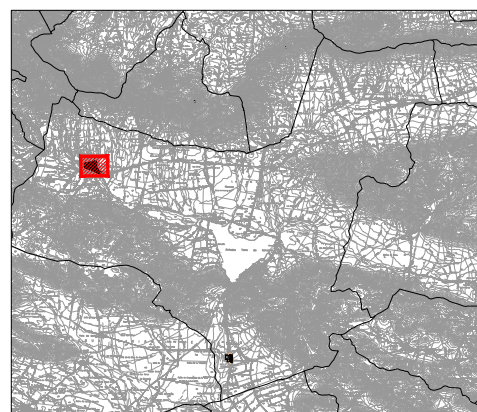

Calificación del Suelo y Gestión; Alineaciones y Rasantes Retuerta del Bullaque

Plano de Ordenación

Documento para Información Pública

Enero, 2016

Plan de Ordenación Municipal Retuerta del Bullaque. Ciudad Real

urbanatura . calle zancara nº3 2ªa . ciudad real - tfno/fax 926 21 69 74 . www.urbanatura.com

CATÁLOGO DE BIENES Y ESPACIOS PROTEGIDOS

NP ELEMENTO CATALOGADO

Nota: Cada número corresponde a una ficha del Catálogo


plano **O.D.1.1.2**

Escala 1 / 2.000



promotor: ayuntamiento
retuerta del bullaque
arquitecto
fernando gallego gutiérrez



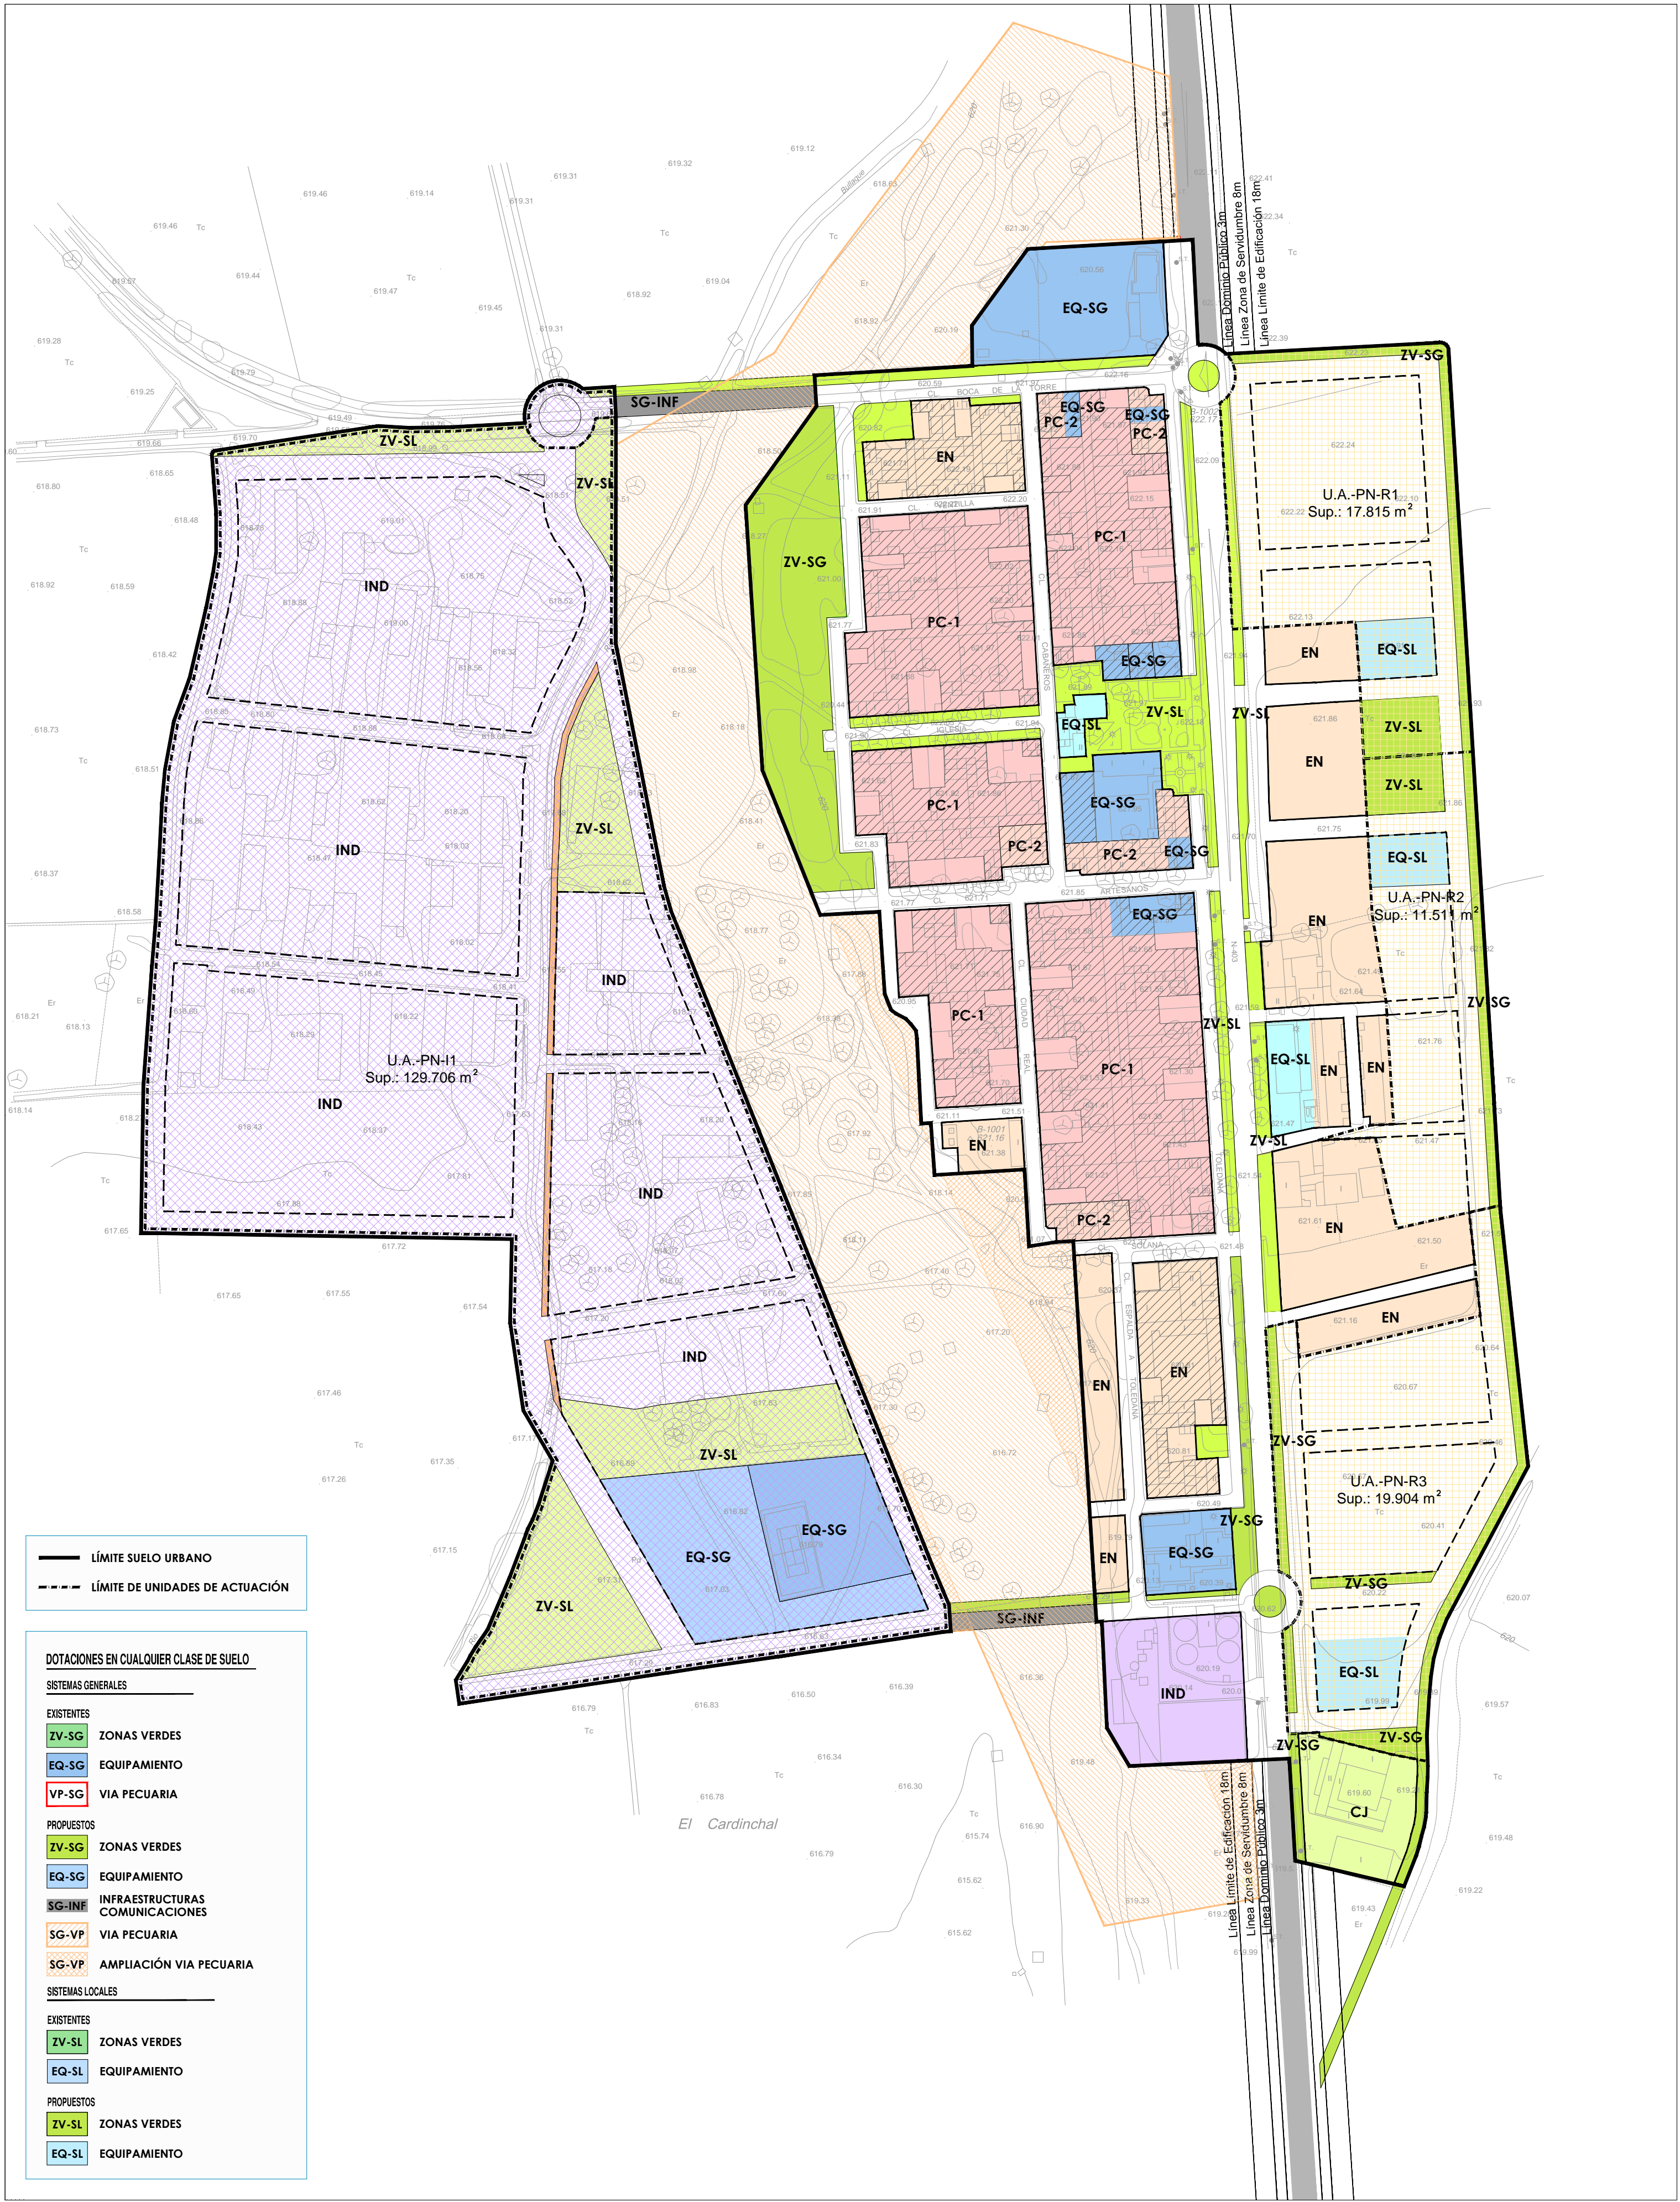

— LÍMITE SUELO URBANO
- - - LÍMITE DE UNIDADES DE ACTUACIÓN

- DOTACIONES EN CUALQUIER CLASE DE SUELO**
- SISTEMAS GENERALES**
- EXISTENTES
- ZV-SG ZONAS VERDES
 - EQ-SG EQUIPAMIENTO
 - VP-SG VIA PECUARIA
- PROPUESTOS
- ZV-SG ZONAS VERDES
 - EQ-SG EQUIPAMIENTO
 - SG-INF INFRAESTRUCTURAS COMUNICACIONES
 - SG-VP VIA PECUARIA
 - SG-VP AMPLIACIÓN VIA PECUARIA
- SISTEMAS LOCALES**
- EXISTENTES
- ZV-SL ZONAS VERDES
 - EQ-SL EQUIPAMIENTO
- PROPUESTOS
- ZV-SL ZONAS VERDES
 - EQ-SL EQUIPAMIENTO

SUELO URBANO CONSOLIDADO

POBLADO DE COLONIZACIÓN PUEBLONUEVO DEL BULLAQUE

- PC-1 GRADO 1
- PC-2 GRADO 2
- EN ENSANCHE
- CJ CIUDAD JARDÍN
- AREAS DE MOVIMIENTO DE LA EDIFICACIÓN
- ALINEACIONES OFICIALES
- ALINEACIONES PROPUESTAS

SUELO URBANO NO CONSOLIDADO

- U.A.-PN-R USO MAYORITARIO RESIDENCIAL
- U.A.-PN-I USO MAYORITARIO INDUSTRIAL

ORDENACIÓN ORIENTATIVA:

- - - ALINEACIONES

**Calificación del Suelo y Gestión;
Alineaciones y Rasantes**

Pueblonuevo del Bullaque

plano **O.D.1.2.1**

Plano de Ordenación

Documento para Información Pública

Enero, 2016

Plan de Ordenación Municipal


Retuerta del Bullaque. Ciudad Real

urbanatura - calle zancara nº3 2ºa - ciudad real - tlfno/fax 926 21 69 74 - www.urbanatura.com

Escala 1 / 2.000

promotor: ayuntamiento
retuerta del bullaque
arquitecto
fernando gallego gutiérrez

URBANATURA
urbanismo y naturaleza
www.urbanatura.com

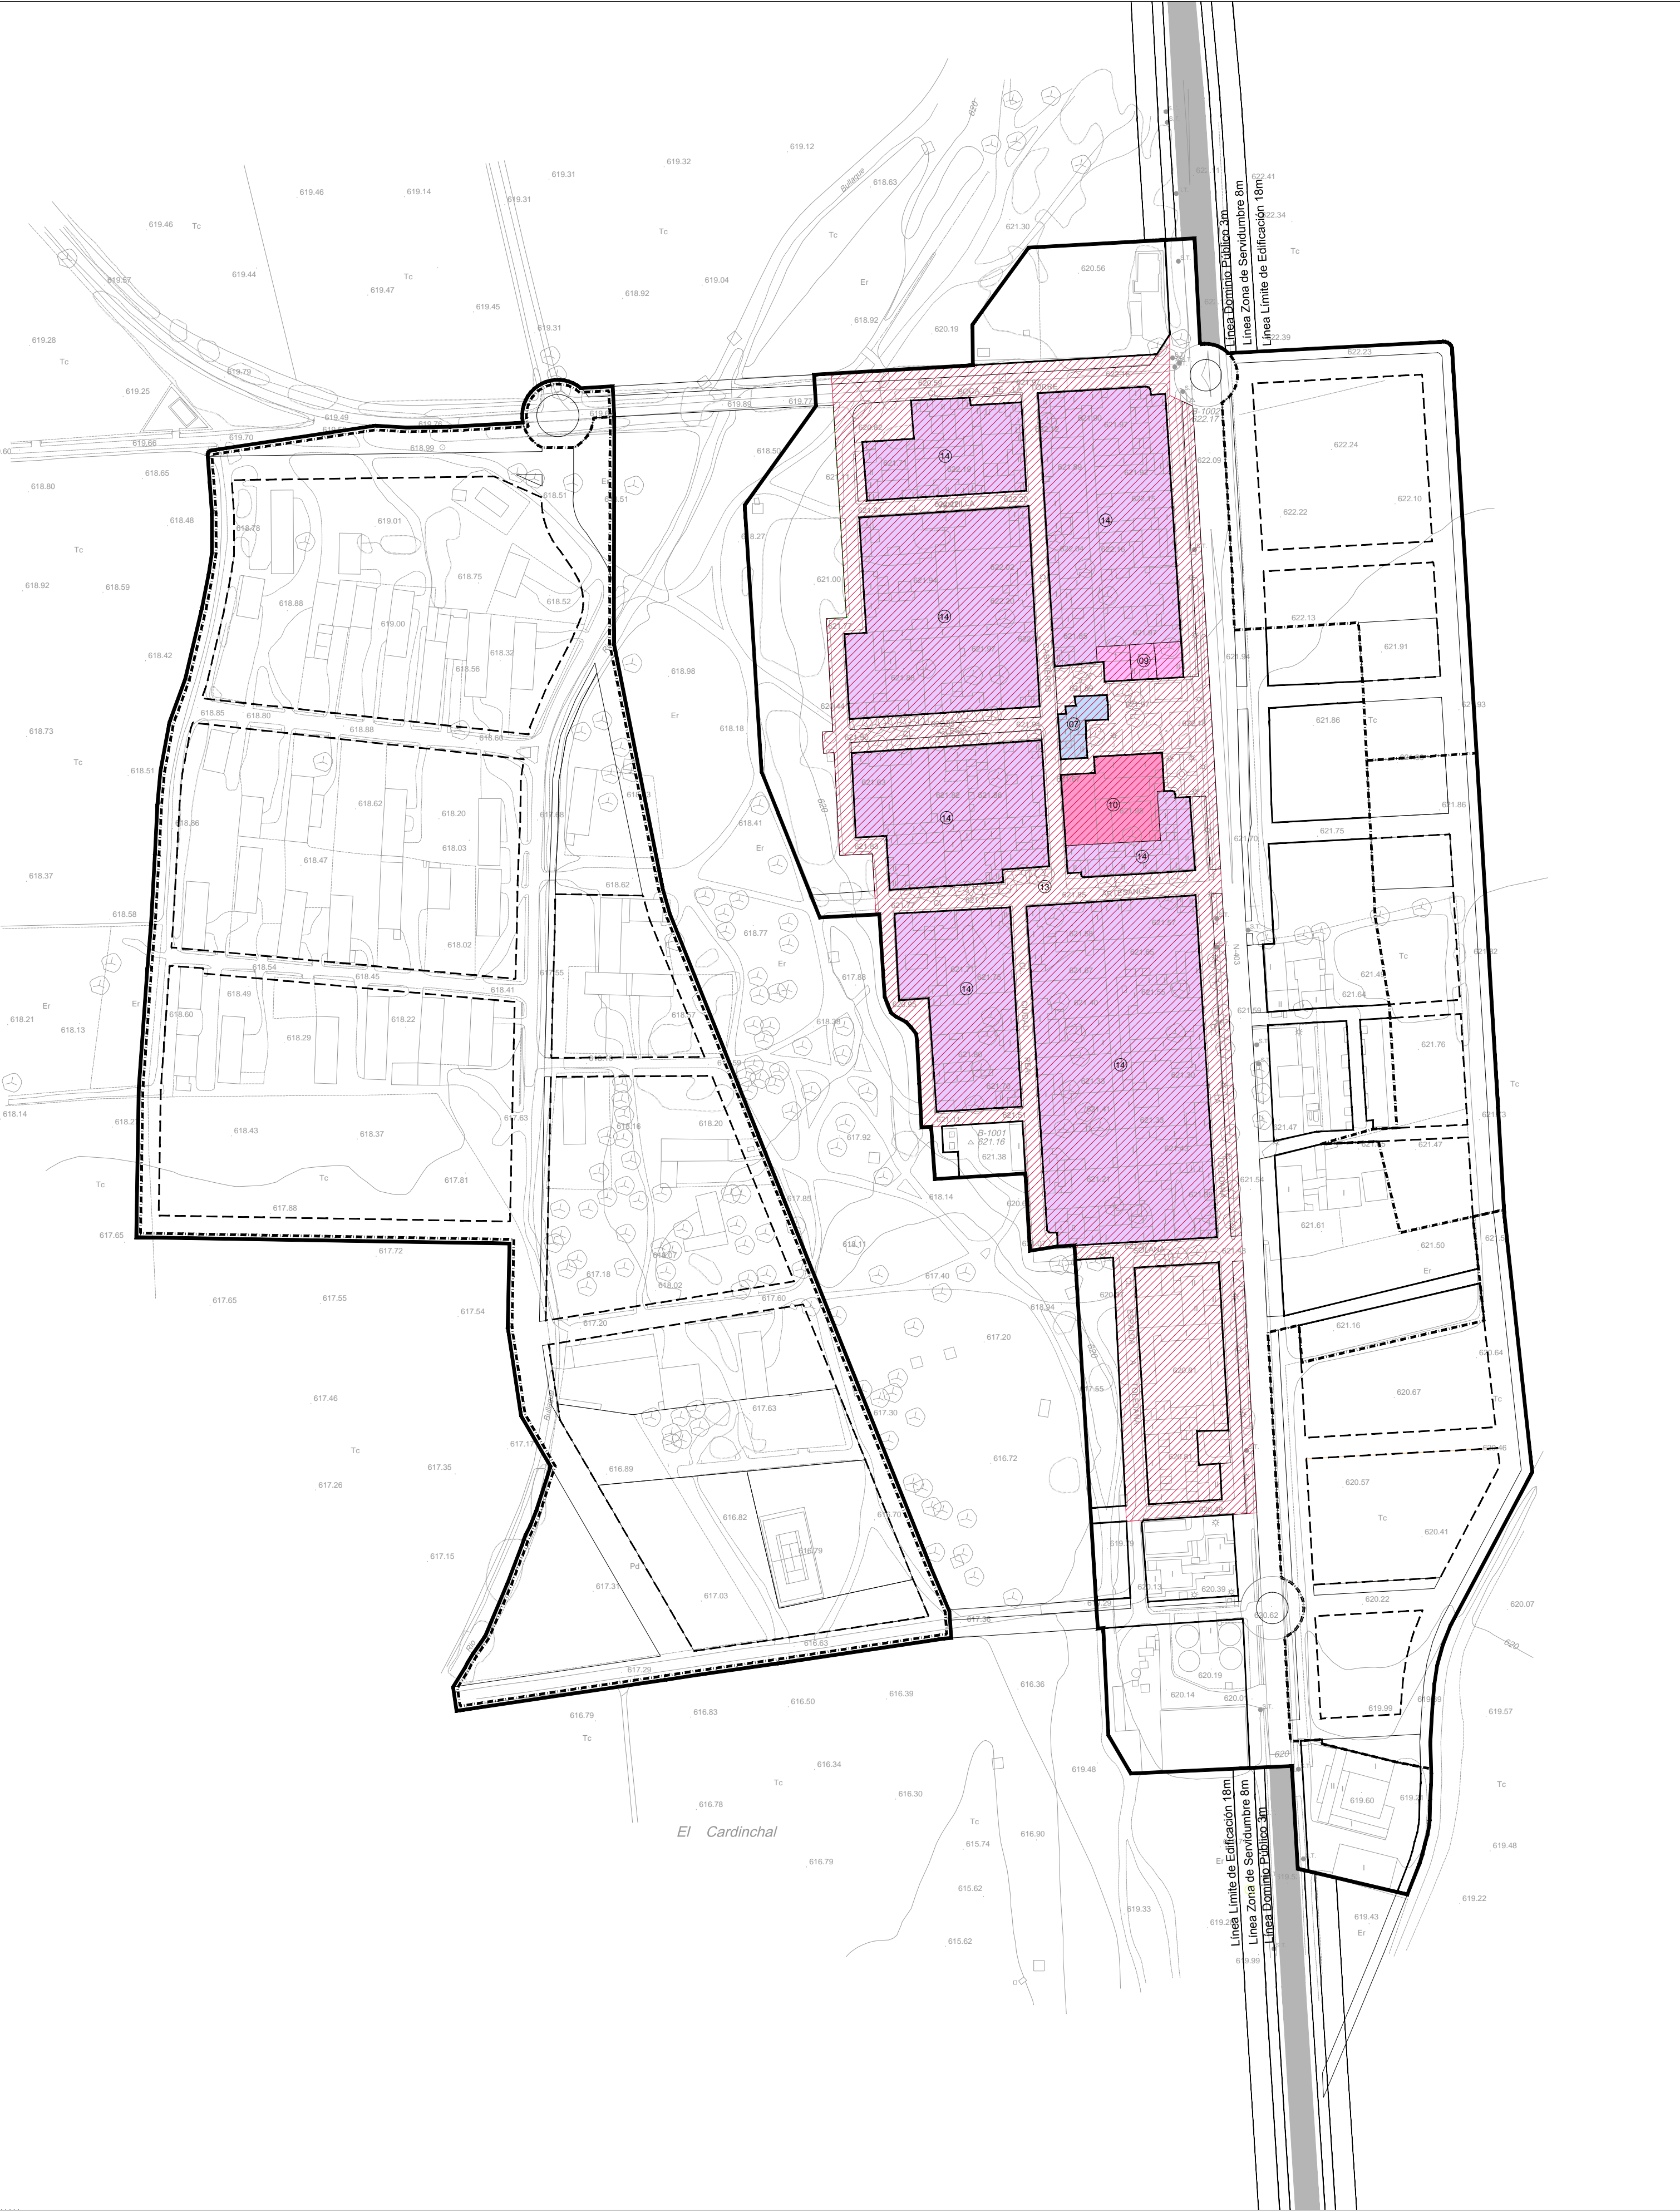

LÍMITE SUELO URBANO

LÍMITE DE UNIDADES DE ACTUACIÓN

ALINEACIONES OFICIALES

ALINEACIONES PROPUESTAS

13

07

09

14

15

Poblado de Colonización

Iglesia de Pueblonuevo

Ayuntamiento y Viviendas de Maestros

Viviendas de Colonos y Obreros

Escuelas

Nota: Cada número corresponde a una ficha del Catálogo

Calificación del Suelo y Gestión;
Alineaciones y Rasantes

Pueblonuevo del Bullaque

plano

O.D.1.2.2

Plano de Ordenación

Documento para Información Pública

Enero, 2016

Plan de Ordenación Municipal

Retuerta del Bullaque. Ciudad Real

urbanatura - calle záncara nº3 2ºa - ciudad real - tfo/fax 926 21 69 74 - www.urbanatura.com

Escala

1 / 2.000

promotor: ayuntamiento

retuerta del bullaque

arquitecto

fernando gallego Gutiérrez

URBANATURA

urbanismo y naturaleza

www.urbanatura.com