
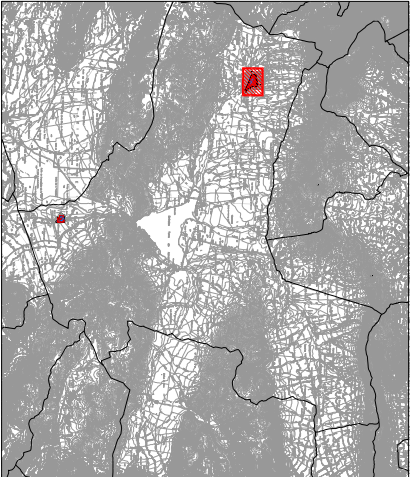


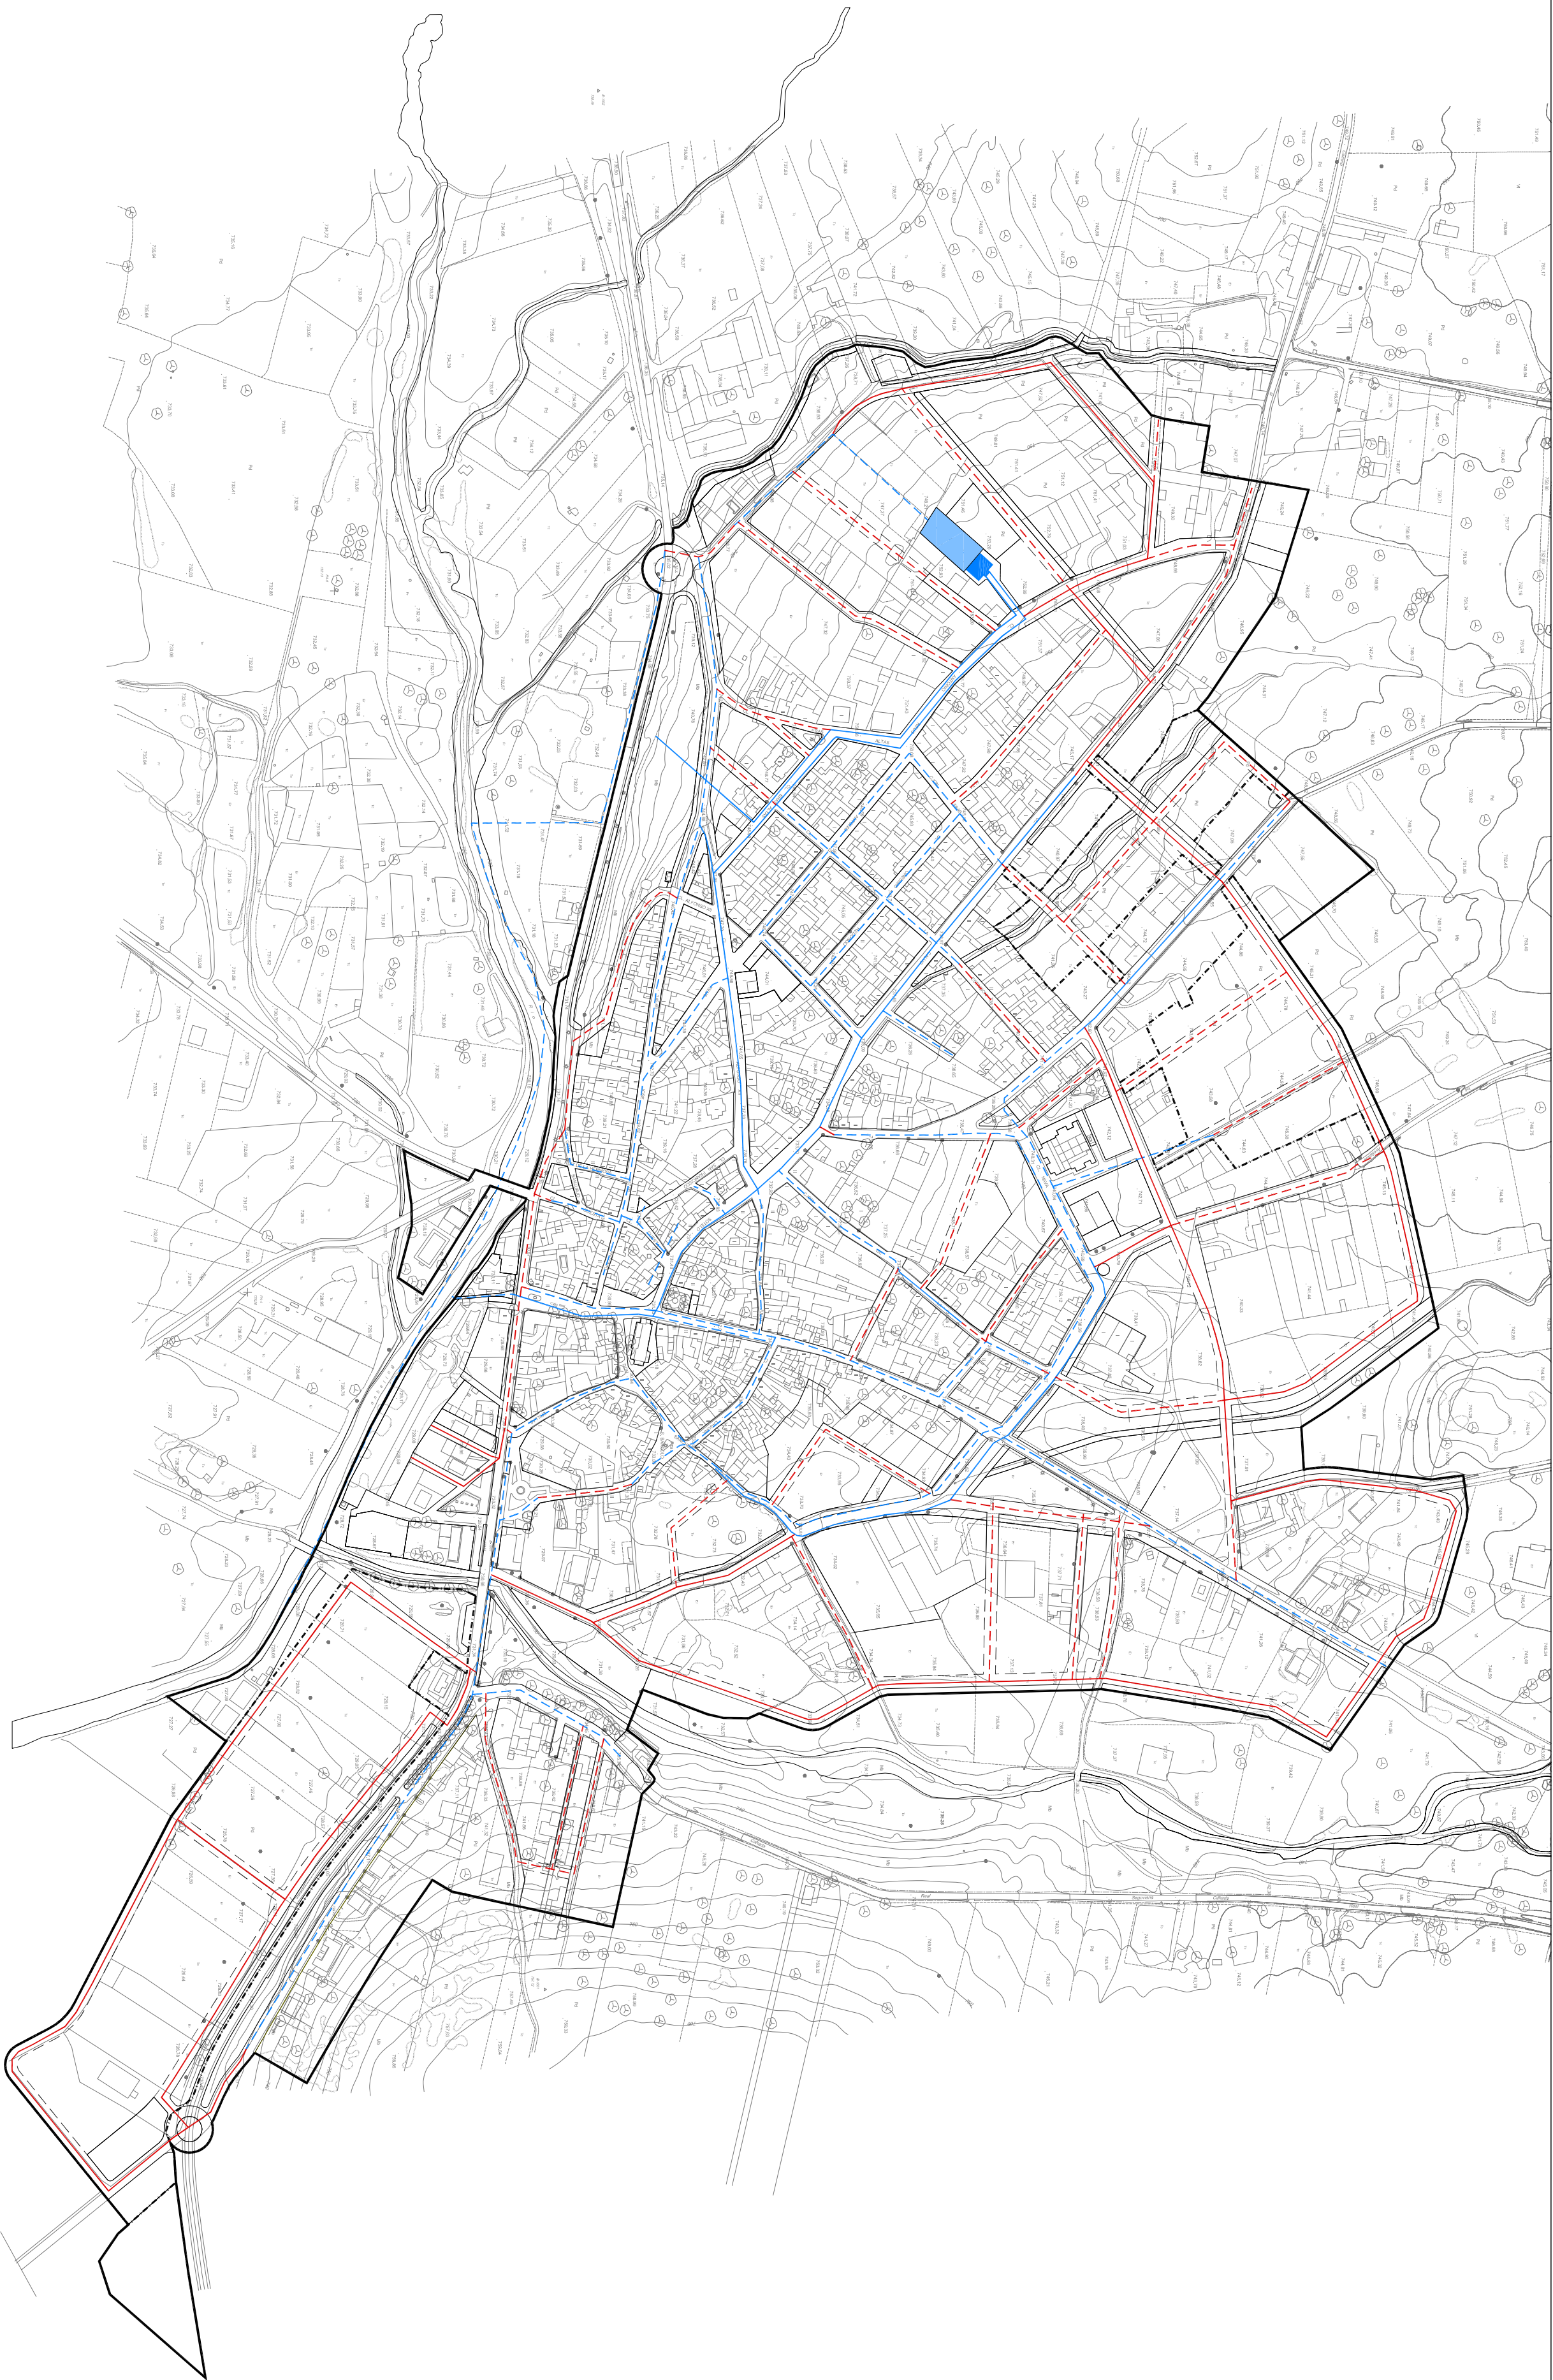

Esquema de Trazado de la Red de Abastecimiento de Agua Potable
Retuerta del Bullaque

Plano de Ordenación
Documento para Información Pública
Enero, 2016
Plan de Ordenación Municipal
Retuerta del Bullaque. Ciudad Real

plano **O.D.2.1**

Escala 1 / 4.000
promotor: ayuntamiento
retuerta del bullaque
arquitecto
fernando gallego gutierrez
URBANATUTURA
www.urbanatutura.com

urbanatutura · calle zincárea nº3 2ºa · ciudad real · tlf:0176x 926 21 69 74 · www.urbanatutura.com