


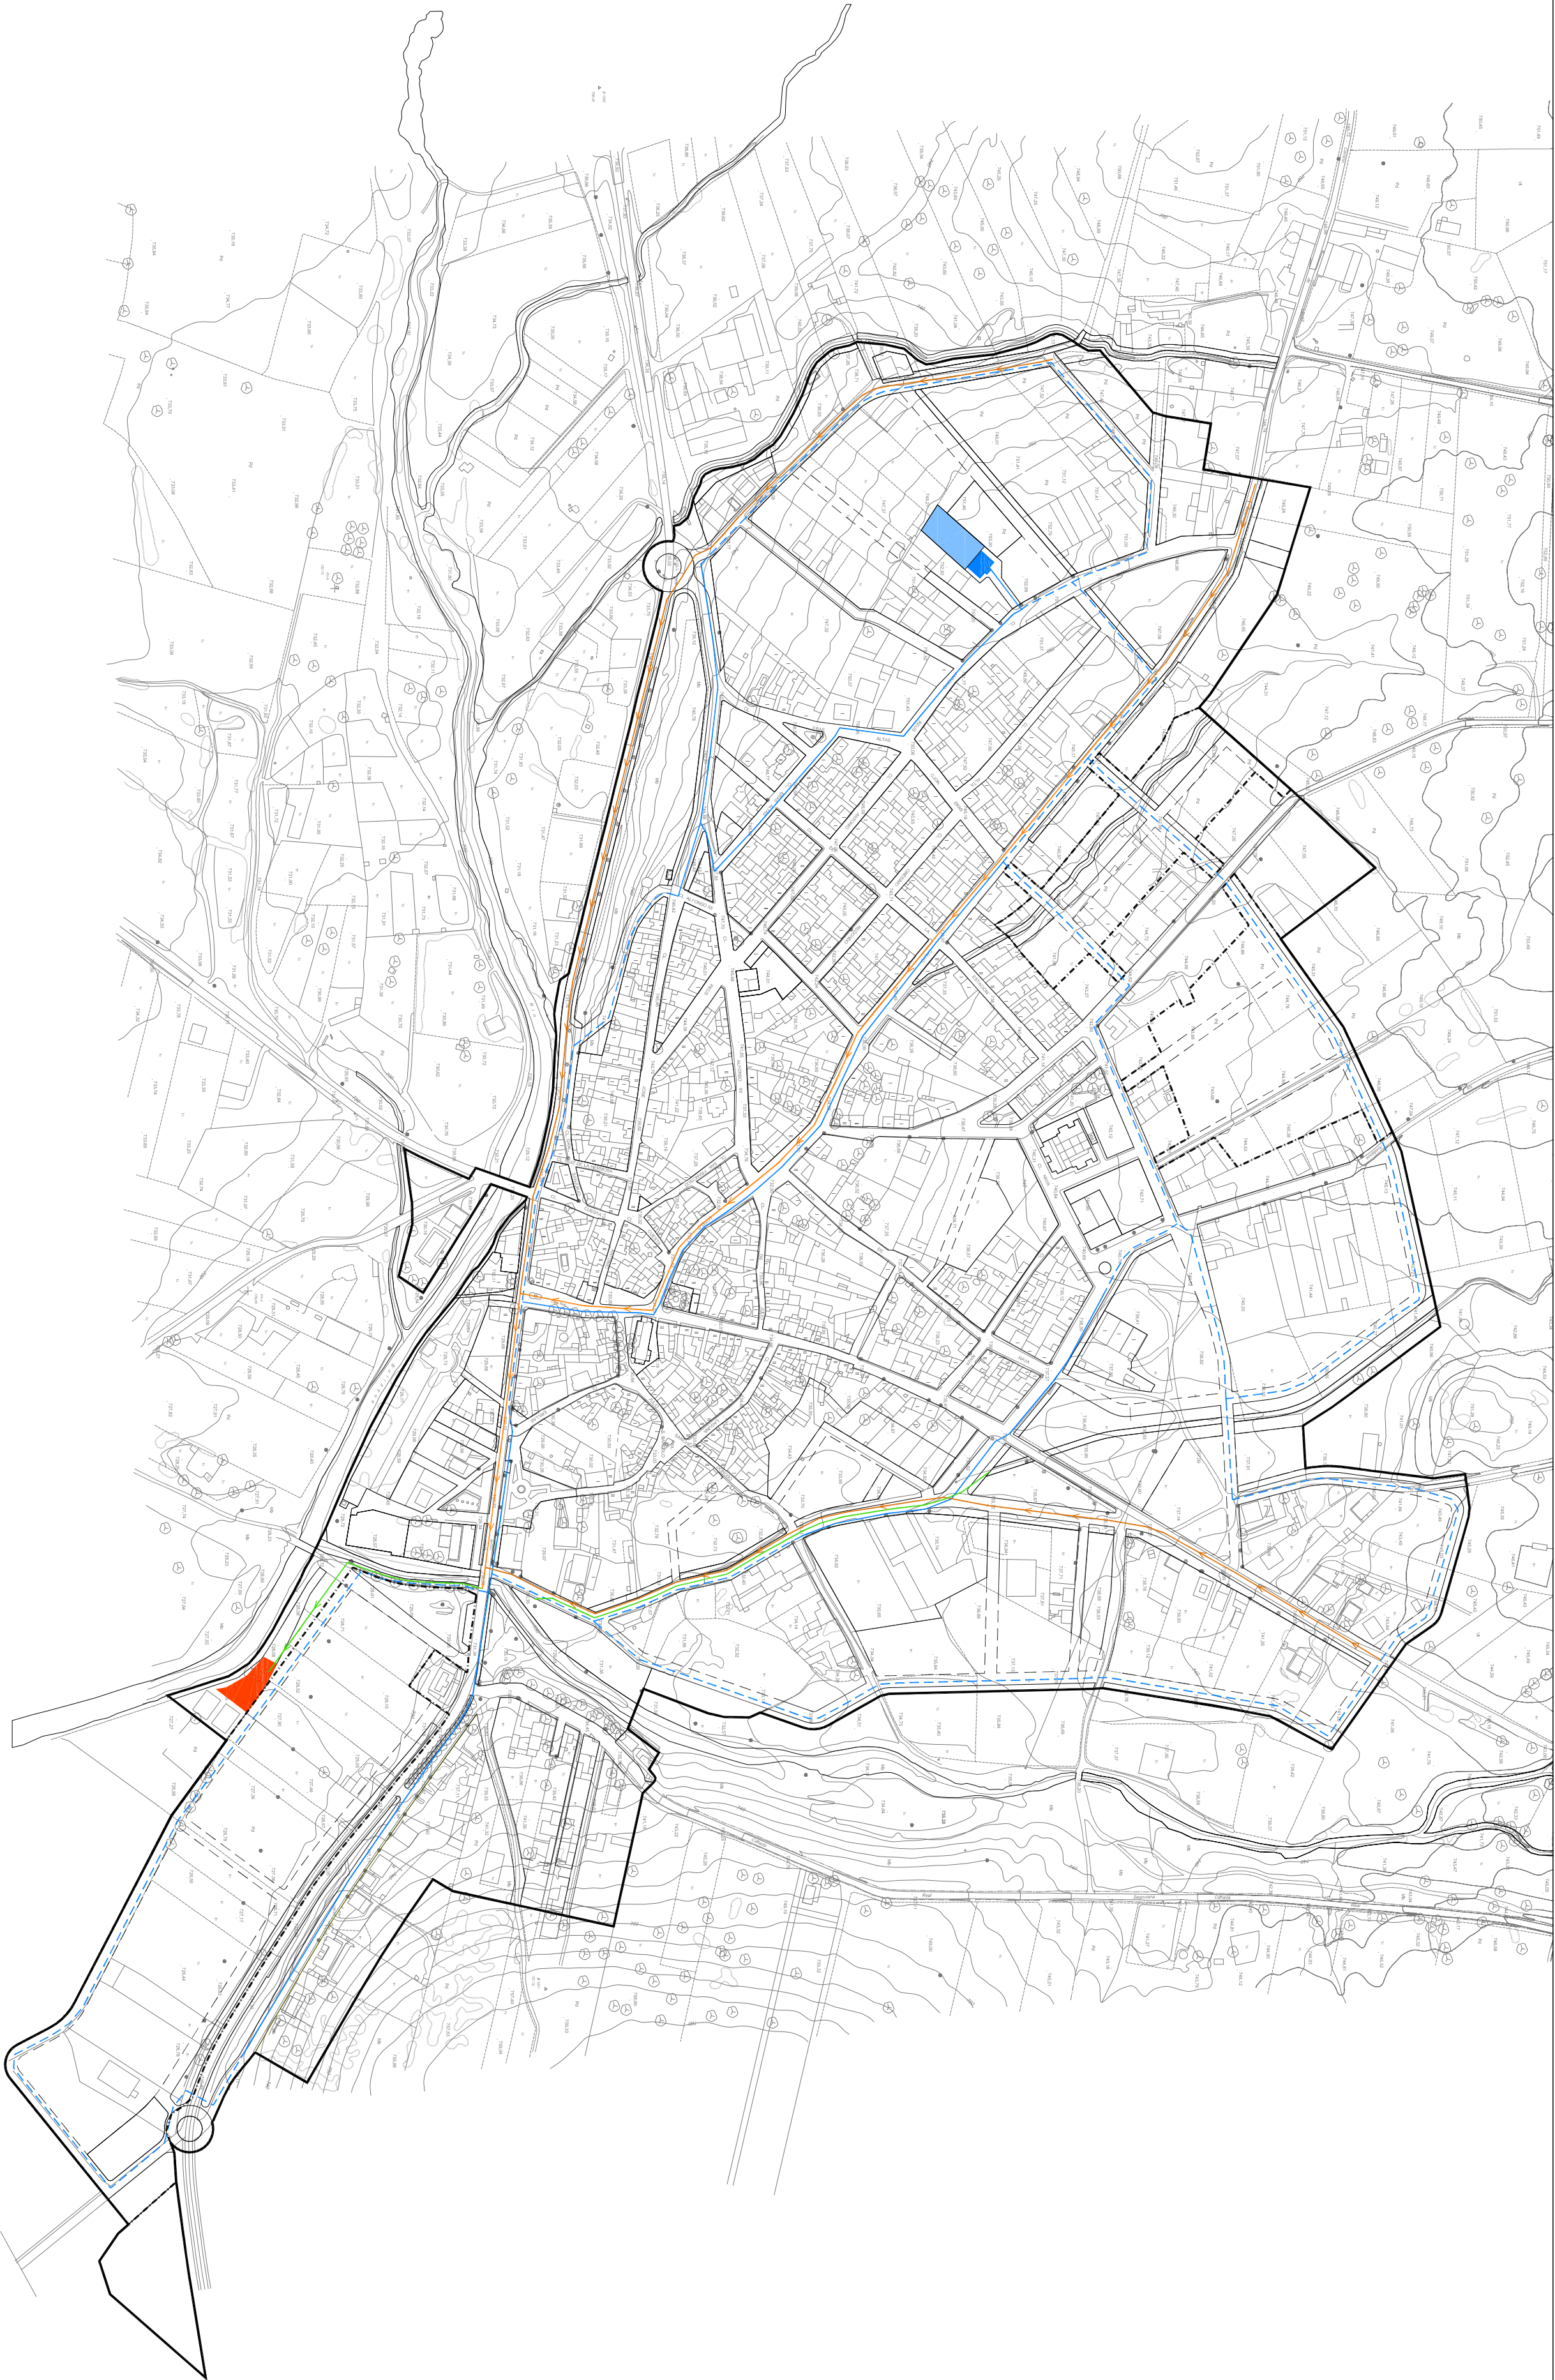

- —

LÍMITE DEL SUECO URBANO
- - -

- - -

LÍMITE DEL SU NO CONSOLIDADO

SISTEMAS GENERALES INFRAESTRUCTURAS HIDRAULICAS

ABASTECIMIENTO

RED PRINCIPAL EXISTENTE

RED PRINCIPAL PROPUESTA

ELEMENTOS DE LA RED

DEPOSITO EXISTENTE

POTABILIZADORA

SANEAMIENTO


RED PRINCIPAL EXISTENTE

RED PRINCIPAL PROPUESTA

COLECTOR PROPUESTO

EDAR EXISTENTE

EDAR PROPUESTA

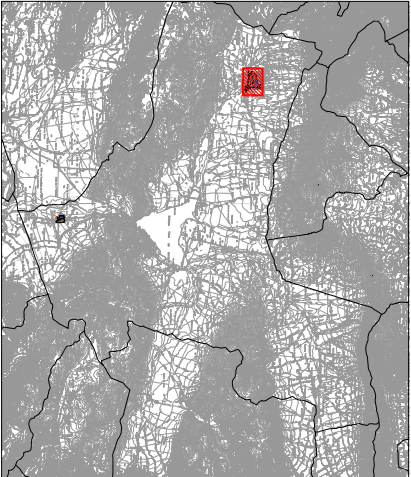

Infraestructuras Generales de las Distintas Redes de
Servicios
Retuerta del Bullaque

plano

O.E.5.1

Plano de Ordenación
Documento para Información Pública
Enero, 2016

Plan de Ordenación Municipal
Retuerta del Bullaque. Ciudad Real

Escala

1 / 4.000

promotor: ayuntamiento
retuerta del bullaque
arquitecto
fernando gallego gutierrez

urbanatutura

www.urbanatutura.com

urbanatutura · calle zincara nº3 2ºa · ciudad real · tlf:0135 926 21 69 74 · www.urbanatutura.com